APARCAMIENTO DE CAMIONES

MUELLE DE CARGA Y DESCARGA

ZONA DE PUESTOS

ZONA DE EXPOSICION

ZONA DE EXPOSICION

ZONA DE PUESTOS

ZONA DE PUESTOS

ZONA DE EXPOSICION

ZONA DE EXPOSICION

ZONA DE PUESTOS

MUELLE DE CARGA Y DESCARGA

APARCAMIENTO DE CAMIONES

1/2 PIE DE LADRILLO MACIZO CAMARA DE AIRE Y TABICON

TOMA DE AGUA

SUMIDERO

CANAL DE DESAGUE

ARQUETA

1/2 PIE DE LADRILLO MACIZO CAMARA DE AIRE Y TABICON

1/2 PIE DE LADRILLO MACIZO CAMARA DE AIRE Y TABICON

1/2 PIE DE LADRILLO MACIZO CAMARA DE AIRE Y TABICON

1/2 PIE DE LADRILLO MACIZO CAMARA DE AIRE Y TABICON

1/2 PIE DE LADRILLO MACIZO CAMARA DE AIRE Y TABICON

1/2 PIE DE LADRILLO MACIZO CAMARA DE AIRE Y TABICON

LINEA DE INSTALACION DE TUBERIA

LINEA DE INSTALACION DE TUBERIA

EJE DE CALLE

EJE DE CALLE

A

B

N

MERCABARNA-1ª FASE PROMOTORA DE ALMACENES Y CONSTRUCCIONES S.A.			PYECSA PROYECTOS S.A.
2815 1-13	PROYECTO DE UNIDAD ALIMENTARIA DE BARCELONA (PRIMERA FASE)		
	PABELLON DE FRUTAS Y HORTALIZAS (68,00x54,00)=2-		
	PLANTA BAJA		

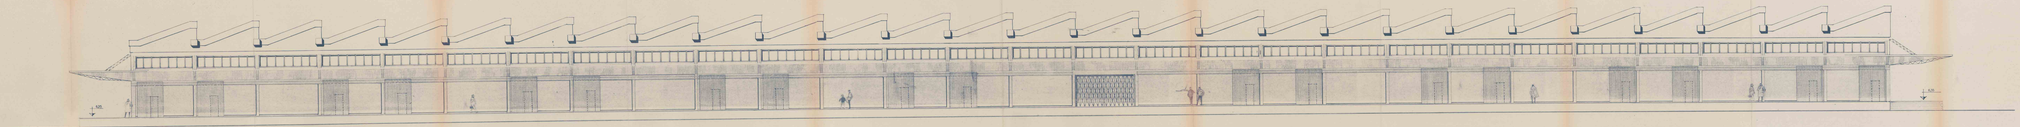

ALZADOS PRINCIPAL Y POSTERIOR

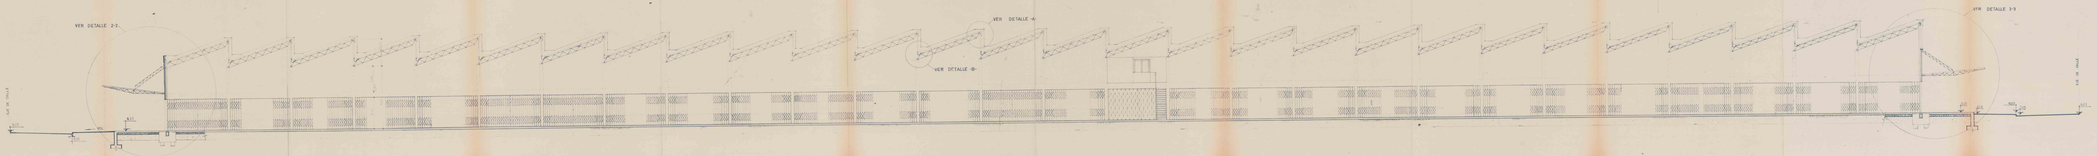

SECCION LONGITUDINAL A-A

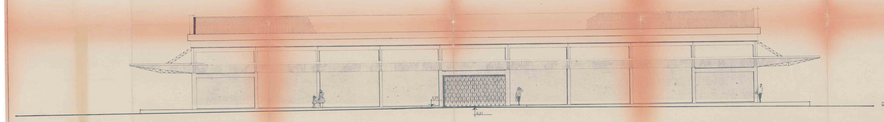

ALZADO LATERAL IZQUIERDO

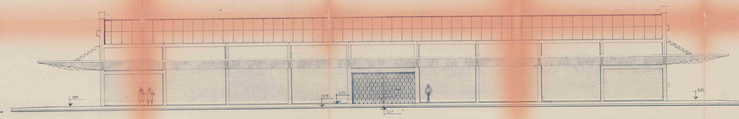

ALZADO LATERAL DERECHO

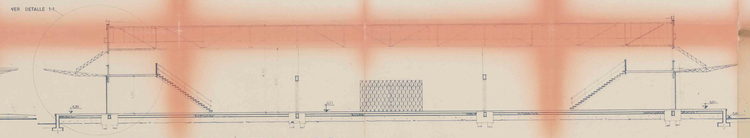

SECCION TRANSVERSAL B-B

Publicació del Perfil del contractant i Anuncis de Licitació

Firmado digitalmente por Juridic i Financer
Nombre de reconocimiento (DN): c=ES, o=Mercados y Abastecimientos de Barcelona S.A., ou=Mercados y Abastecimientos de Barcelona S.A., ou=Serveis Públics de Certificació CDA-1, ou=Vegeu https://www.catcert.cat/verCDA-1 (c)03, cn=Juridic i Financer
Fecha: 2016.04.07 14:45:18 +02'00'

MERCABARNA-1ª FASE
(BALDOSA Y CONSTRUCCIONES S.A.)

INTECSA
PROYECTO, S.A.

2.9.1.5
4. 15

PROYECTO DE:
UNIDAD ALIMENTARIA DE BARCELONA
(PRIMERA FASE)

PABELLON DE FRUTAS
Y HORTALIZAS (168.204 BAJOS) 2ª

ALZADOS Y SECCIONES

PLANTA DE CUBIERTA

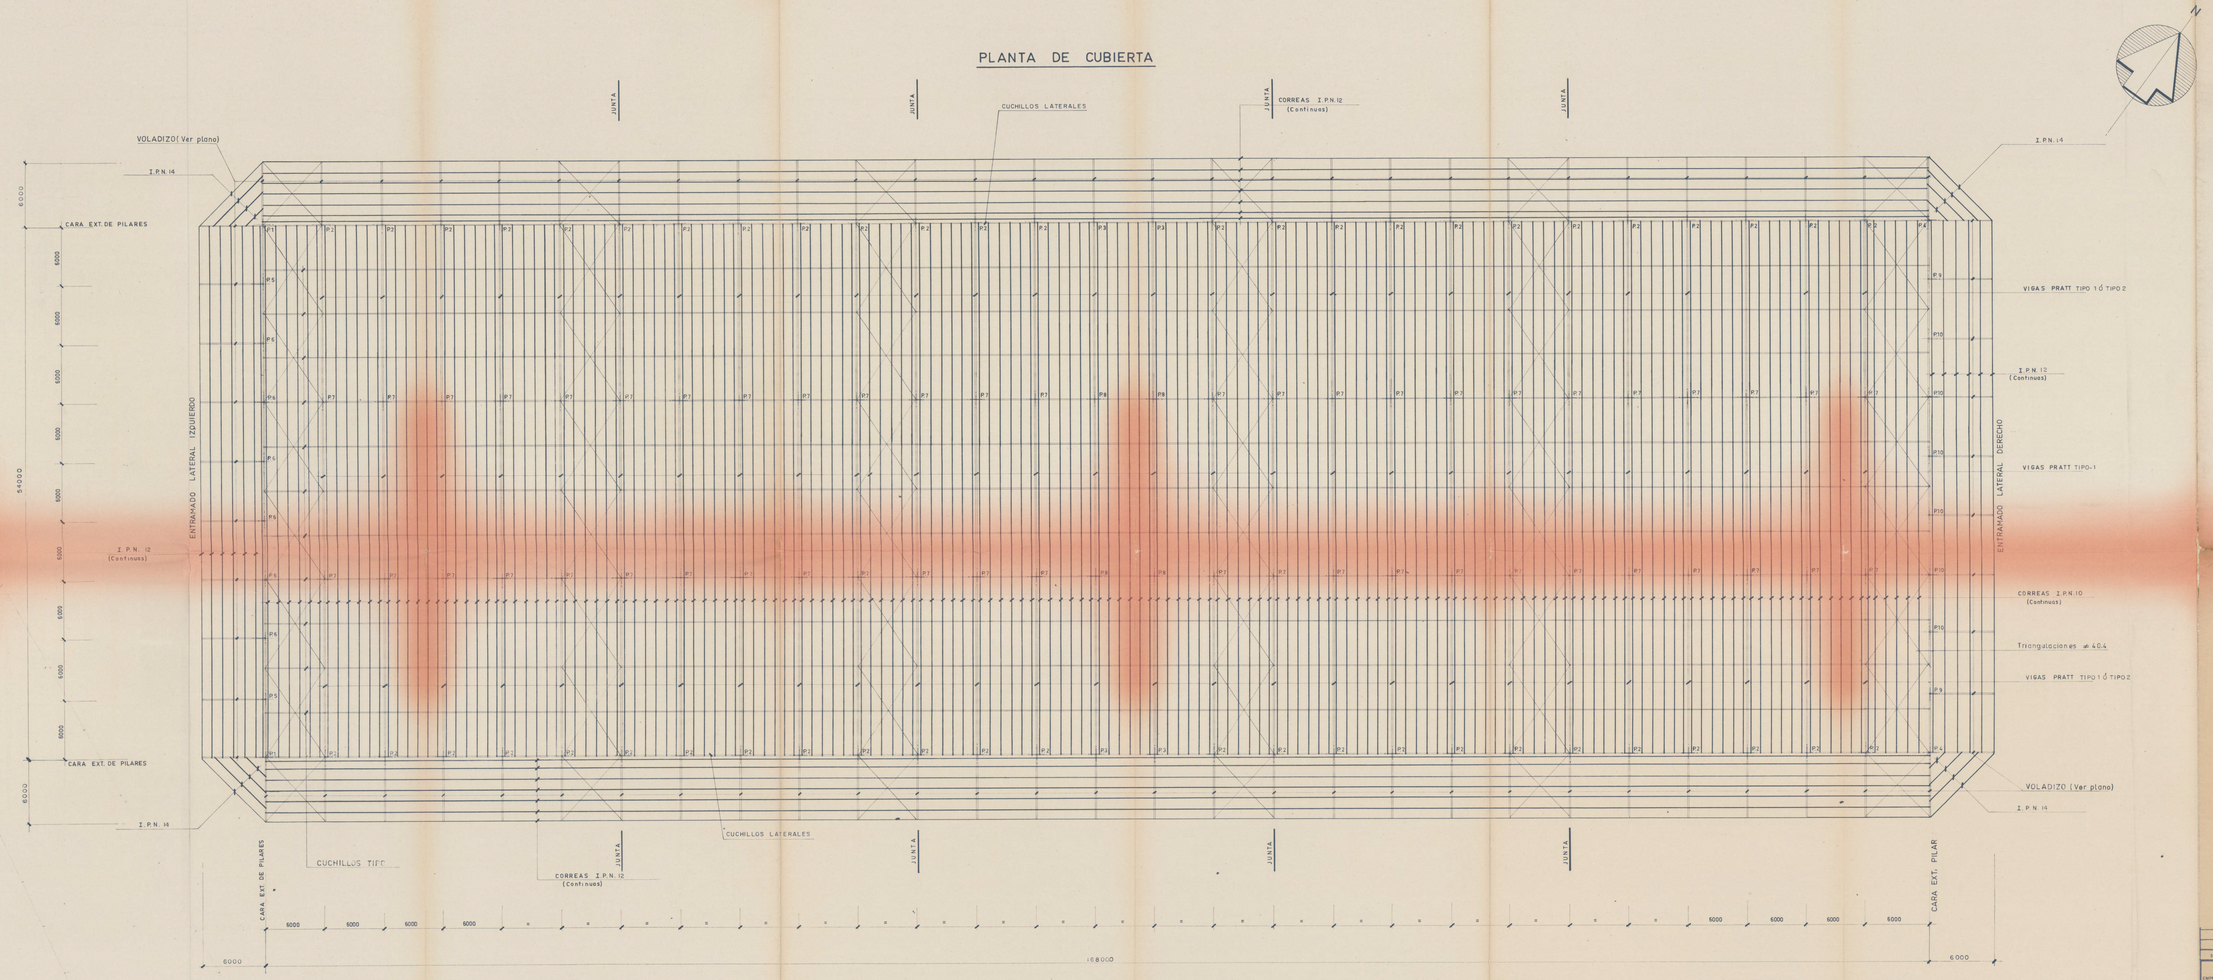

SIMBOLO	MODIFICACION	APROBACION	ACEPTACION	FECHA

MERCABARNA - 1ª FASE
EMPRESA CONSTRUCTORA: **DRAGADOS Y CONSTRUCCIONES, S.A.**

Documento: Plano 2.9.1.3 Hoja 1 de 15
Escala: 1/200
Nº de plano:

PROYECTO DE UNIDAD ALIMENTARIA DE BARCELONA (PRIMERA FASE)

PABELLON DE FRUTAS Y HORTALIZAS (168,00 x 54,00) -2-

PLANTA DE CUBIERTAS

Consultores: **INTECSA** Ingenieros de Consulta, Estudios Técnicos, S.A. Madrid
PROYECTA, S.A.

Cargo | Nombre
Cálculos y edición:
Revisión:
Aprobación:
Jefe Proyecto:
Supervisión:

Arquitectura del Proyecto: Arquitectura del Diseño:

MERCABARNA

VIGA PRATT TIPO-1-

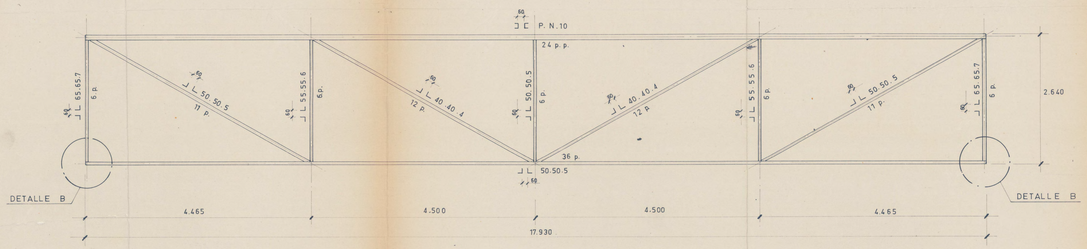

VIGA PRATT TIPO-2-

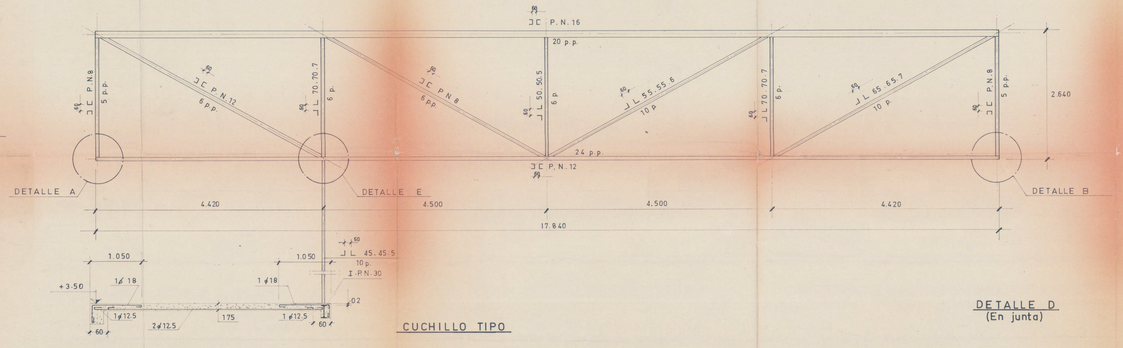

CUCHILLO TIPO

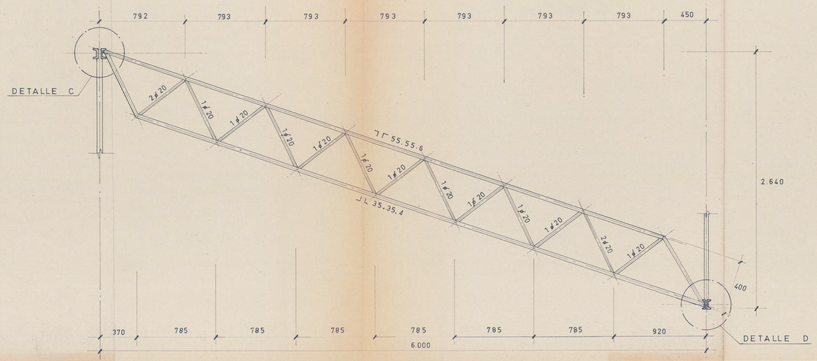

DETALLE A

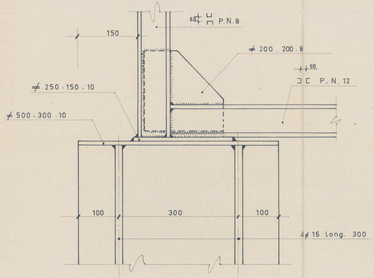

DETALLE B

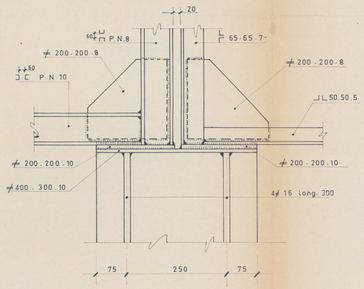

DETALLE E-C
(Entramado)

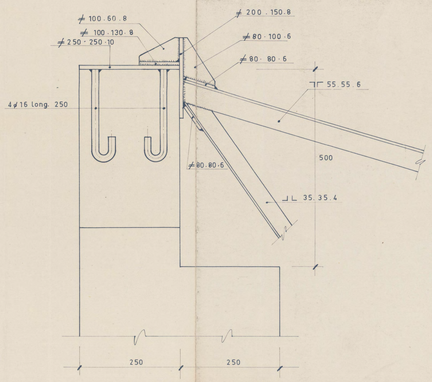

DETALLE C

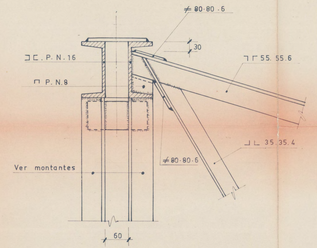

DETALLE D

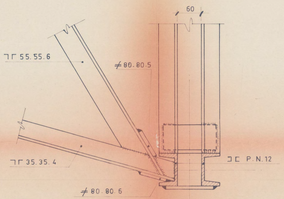

DETALLE D
(En junta)

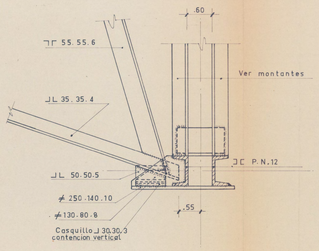

DETALLE D
(Entramado)

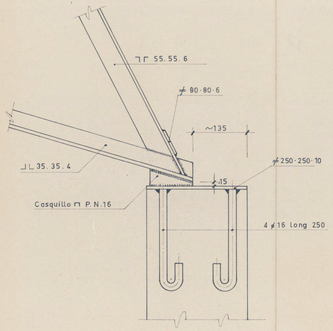

DETALLE E

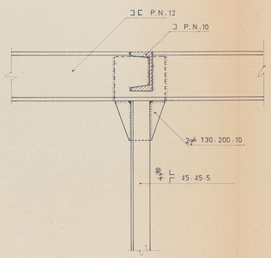

PERFIL	PRESILLAS
C . P . N . 16	ø 170 · 120 · 10
C . P . N . 12	ø 140 · 100 · 10
C . P . N . 10	ø 130 · 100 · 10
C . P . N . 8	ø 120 · 80 · 8
L 55 · 55 · 7	ø 160 · 65 · 7
L 55 · 55 · 6	ø 140 · 50 · 6
L 50 · 50 · 5	ø 130 · 50 · 6
L 45 · 45 · 5	ø 120 · 50 · 5
L 40 · 40 · 4	ø 110 · 50 · 5
L 70 · 70 · 7	ø 180 · 70 · 7

SIMBOLO	MODIFICACION	APROBACION	ACEPTACION	FECHA

MERCABARNA · 1ª FASE
EMPRESA CONSTRUCTORA — DRAGADOS Y CONSTRUCCIONES. S. A.

Documento: 2.9.1.3
Hoja 2 de 15
Escala: 1/20 y 1/5
N.º Archivo:

PROYECTO DE
UNIDAD ALIMENTARIA DE BARCELONA
(PRIMERA FASE)

PABELLON DE FRUTAS Y HORTALIZAS (169.00×54.00) -2- Y (162.80×54.00) -1-

VIGAS PRATT Y CUCHILLOS TIPO

Consultor: INTECSA — Internacional de Ingeniería, Estudios Técnicos, S.A. (Madrid)
PROYECTA, S.A.
Director: | Planos:
Estudios y cálculos:
Revisión:
Fundación:
Jefe Proyecto:
Supervisión:

Director-Autor del Proyecto — Rotulación del Cliente

MERCABARNA S.A. ★ MADRID