


**PLANTA ALTA**

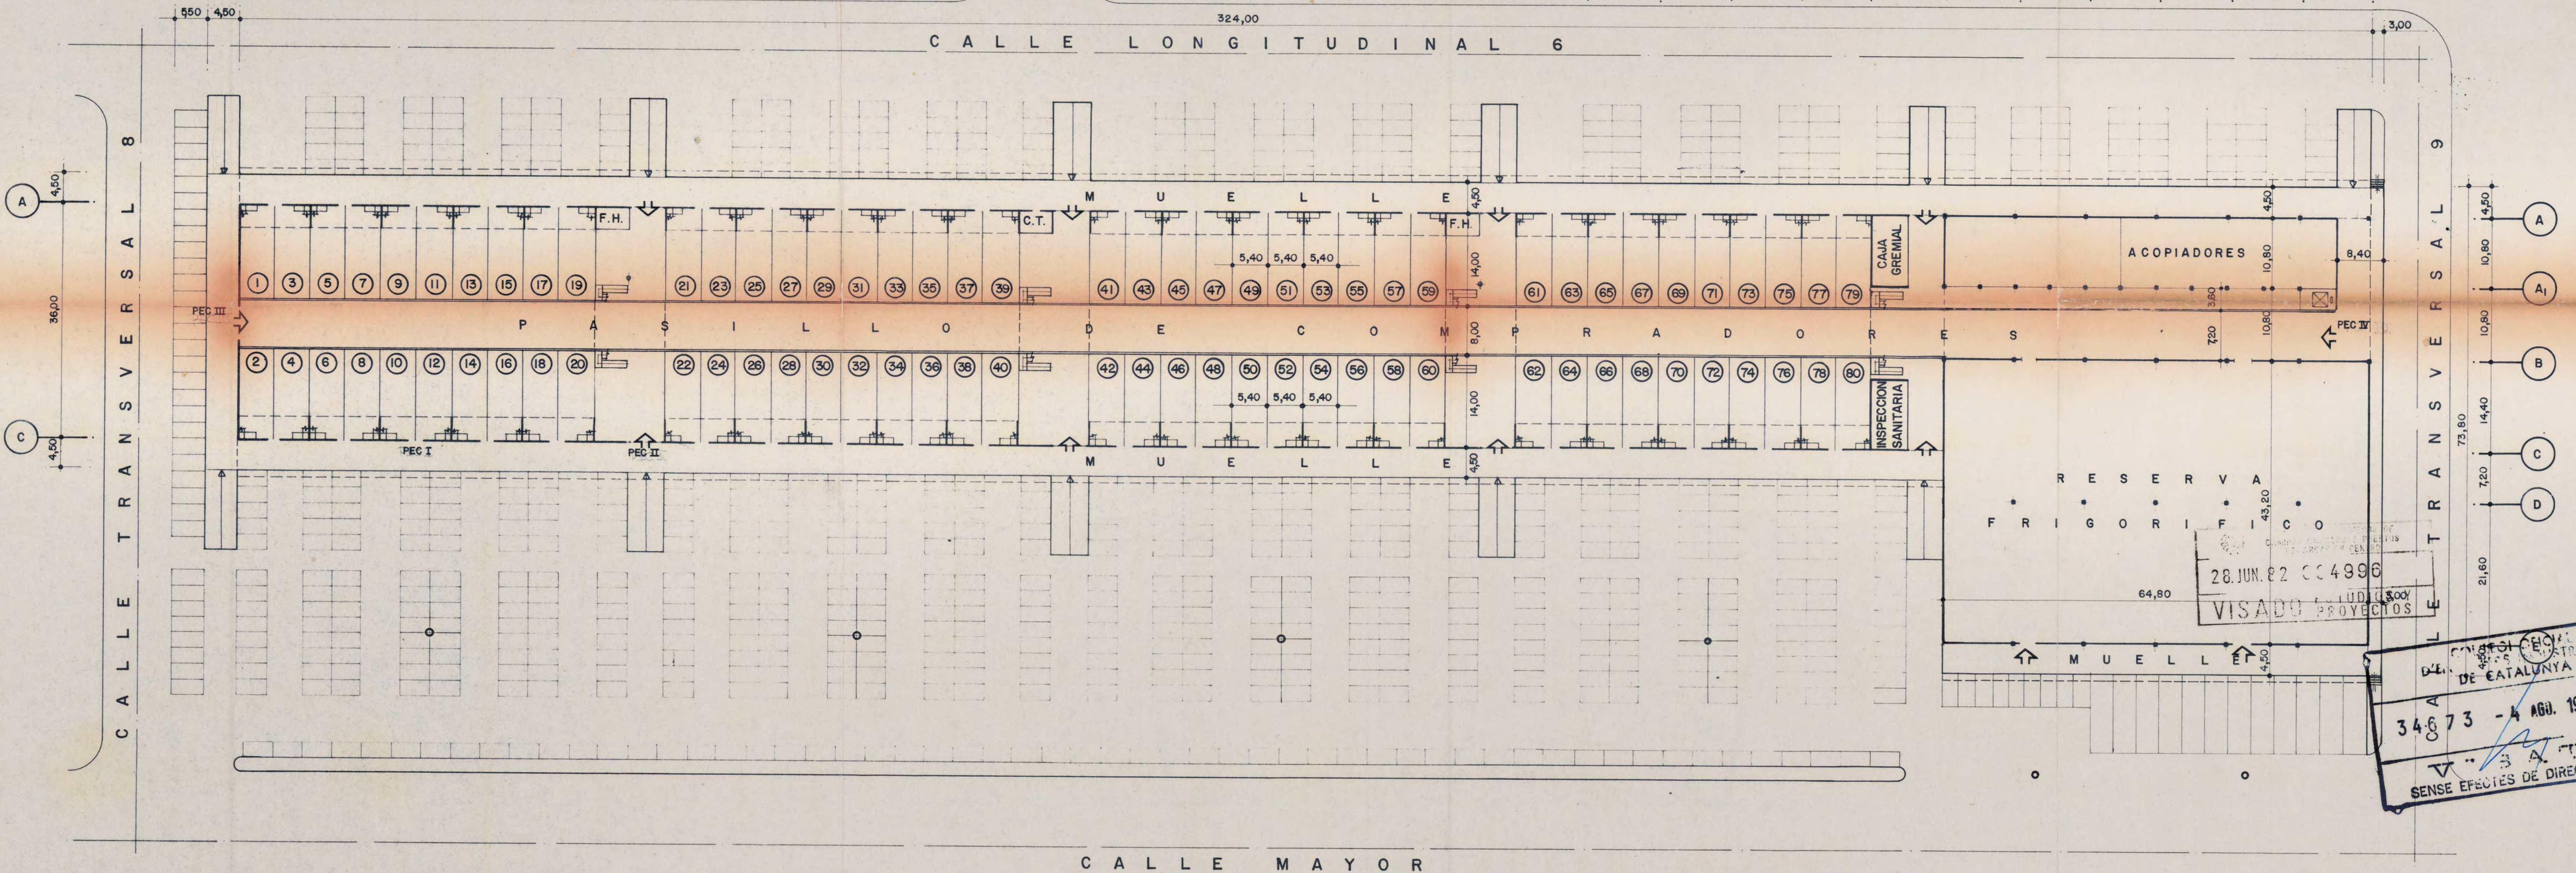

**PLANTA GENERAL**



**LEYENDA**

- ① FABRICA DE HIELO
- ② CAFETERIA
- ③ SERVICIOS HIGIENICOS
- ④ VESTUARIOS
- ⑤ OFICINAS GREMIALES
- Ⓜ RESERVA
- ⑥ DIRECCION DE MERCADO

28 JUN 82 CC 4996  
VISADO PROYECTOS

CONSEJO REGULADOR DE EATALUNYA  
34673 - 4 AGO. 1982  
SENSE EFECTES DE DIRECCIO

EMPRESA NACIONAL MERCASA			
PROYECTO <b>MERCADO DE PESCADOS EN LA U.A. DE MERCABARNA</b>			
PROPIEDAD DE <b>MERCABARNA</b>			
PLANO <b>PLANTA BAJA Y ALTA GENERAL</b>			ESCALA <b>1:500</b>
DIBUJADO	COMPROBADO	FECHA <b>MAYO 1982</b>	
LA PROPIEDAD	EL INGENIERO INDUSTRIAL EL INGENIERO DE CAMINOS	REFERENCIA <b>01-01</b>	PLANO Nº <b>7</b>

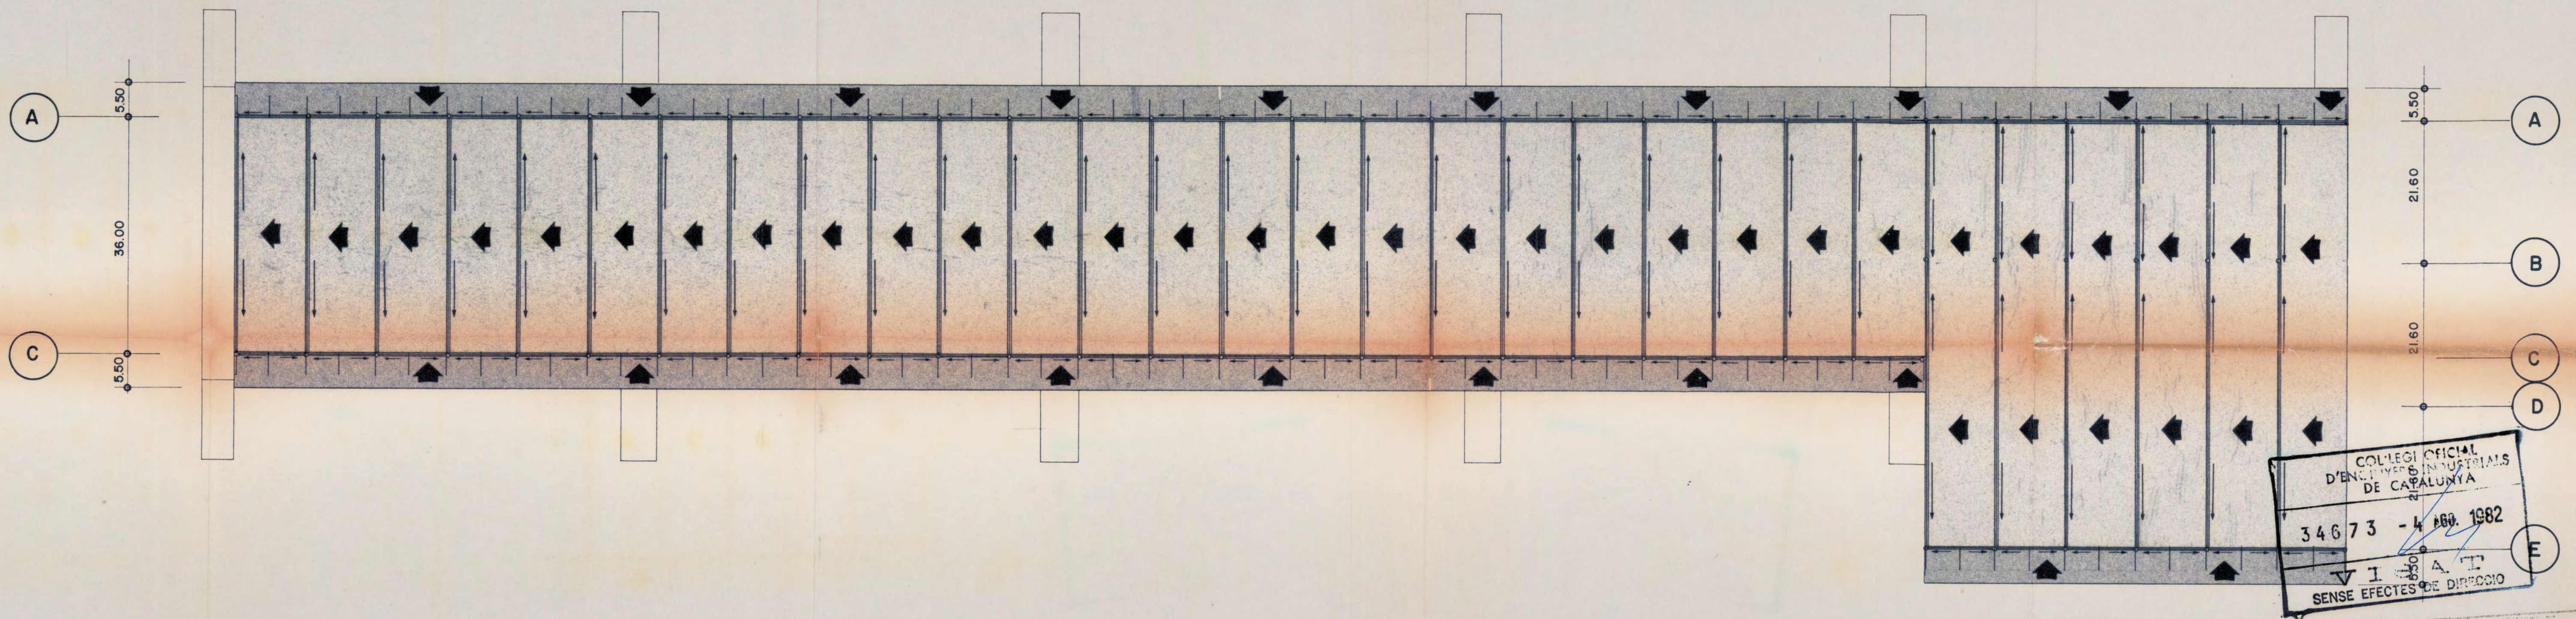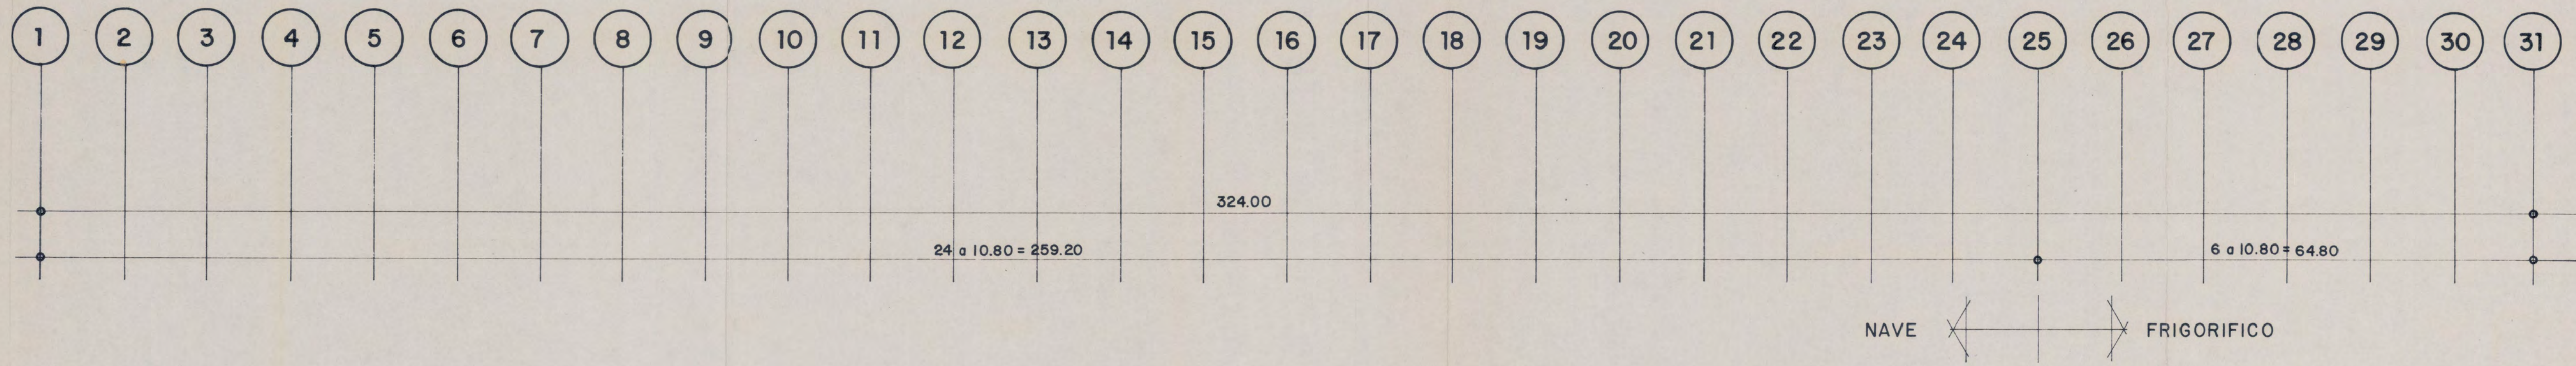

COLLEGI OFFICIAL  
D'ENGINYERS INDUSTRIALS  
DE CATALUNYA

34673 - 4 160 1982


V I S A T

SENSE EFECTES DE DIRECCIO


26 JUN 82 CE 4996

VISADO ESTUDIOS Y PROYECTOS

EMPRESA NACIONAL MERCASA			
PROYECTO <b>MERCADO DE PESCADO EN LA U.A. DE MERCABARNA</b>			
PROPIEDAD DE <b>MERCABARNA</b>			
PLANO <b>CUBIERTA</b>		ESCALA <b>1:500</b>	
DIBUJADO	COMPROBADO	FECHA <b>MAYO 1982</b>	
LA PROPIEDAD	EL INGENIERO INDUSTRIAL EL INGENIERO DE CAMINOS	REFERENCIA <b>01-02</b>	PLANO Nº <b>8</b>

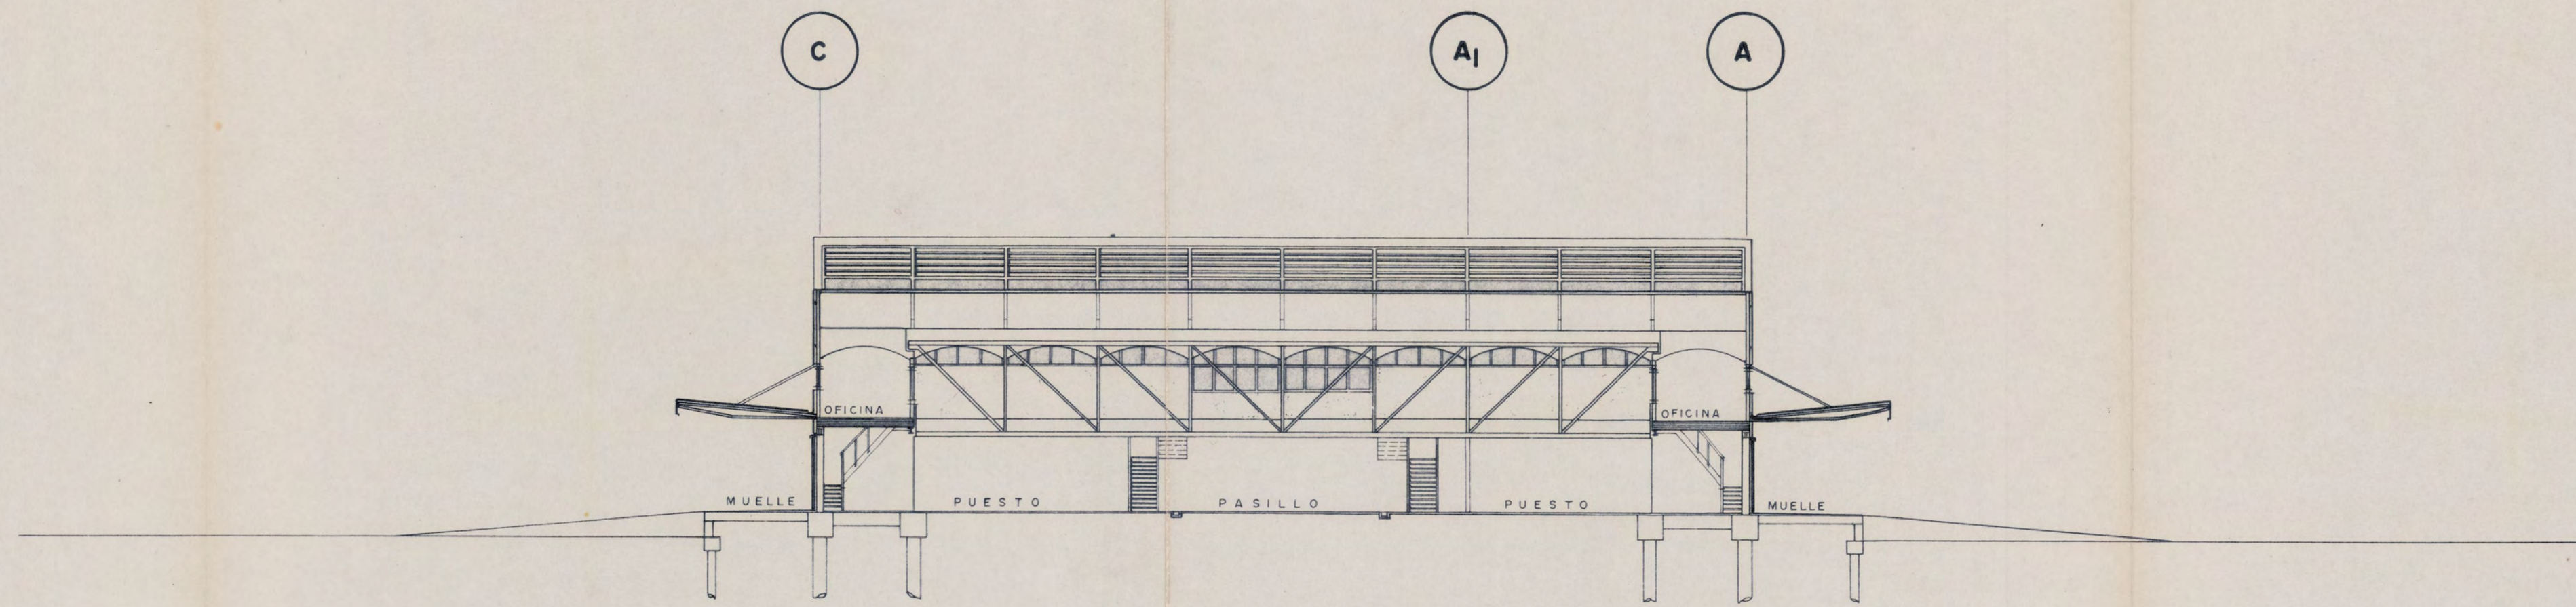

SECCION TRANSVERSAL POR PUERTOS

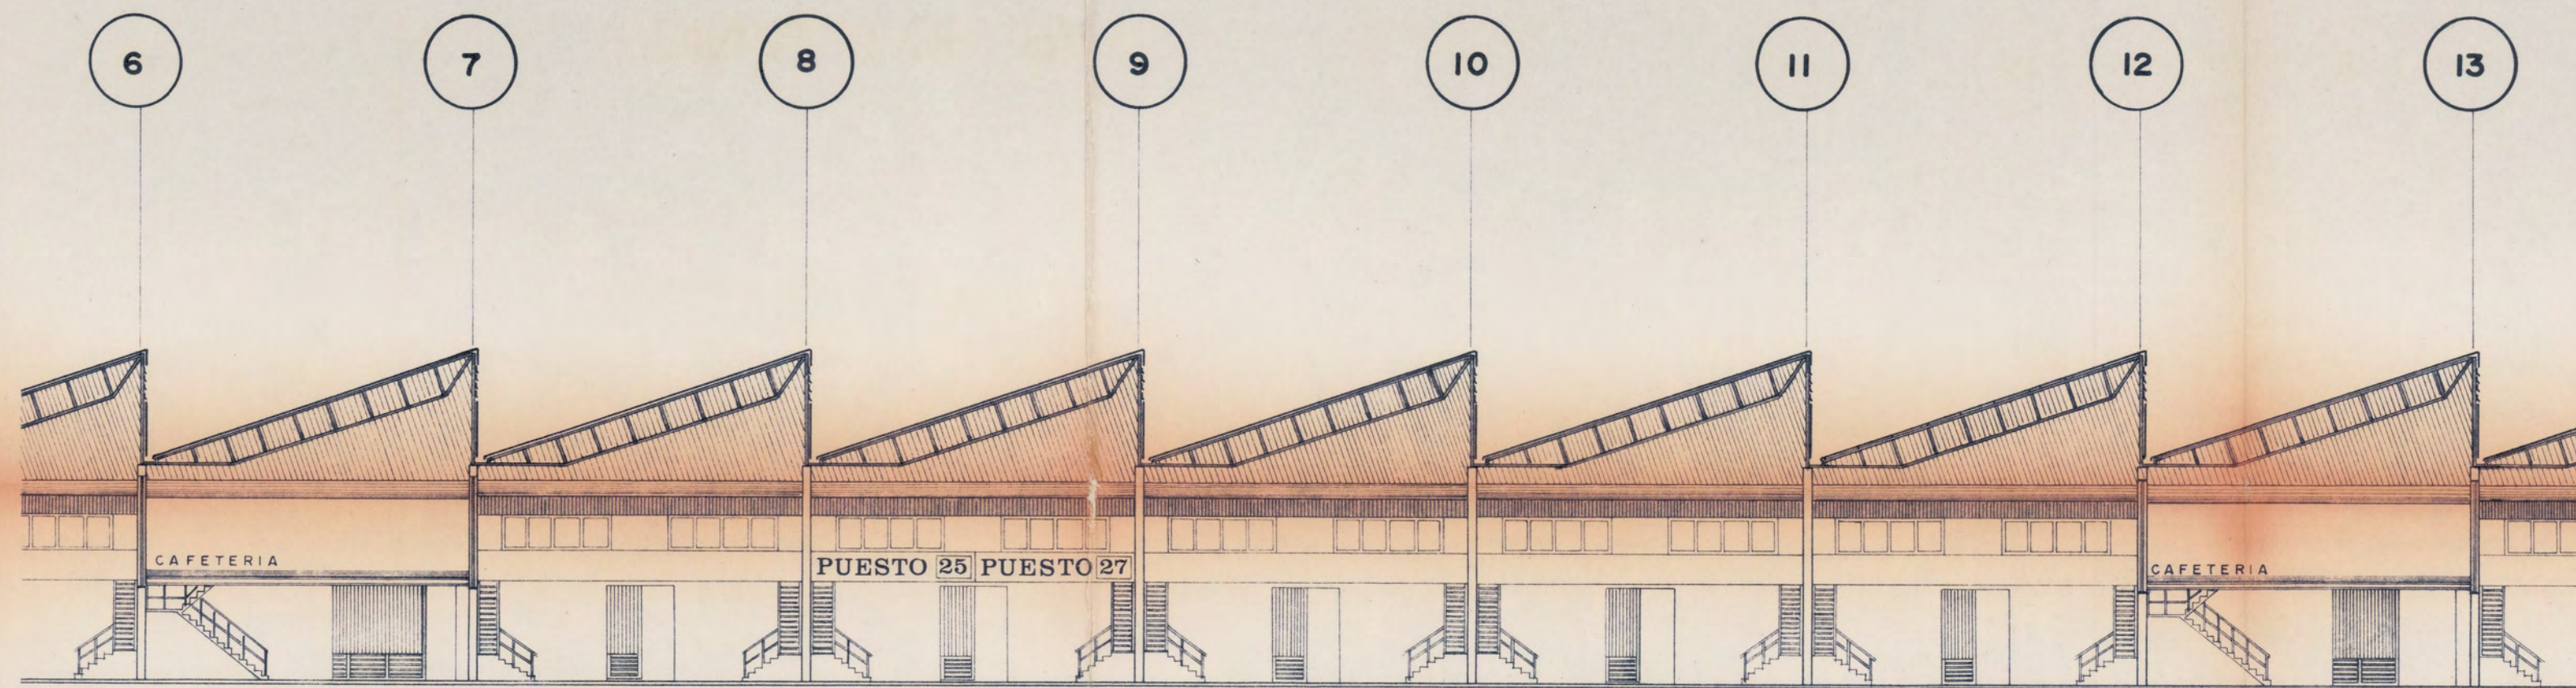


SECCION LONGITUDINAL POR PASILLO CENTRAL

28 JUN. 82 084996  
 VISADO ESTUDIOS Y PROYECTOS


COLLEGI OFFICIAL  
 D'ENGINYERS I ARQUITECTES  
 DE CATALUNYA  
 34673 - 4 AGU. 1982  
 VISADO  
 SENSE EFECTES DE DIRECCIO

EMPRESA NACIONAL MERCASA			
PROYECTO		MERCADO DE PESCADO EN LA U.A. DE MERCABARNA	
PROPIEDAD DE		MERCABARNA	
PLANO		ESCALA	
SECCIONES		1:200	
DIBUJADO	COMPROBADO	FECHA MAYO 1982	
LA PROPIEDAD	EL INGENIERO INDUSTRIAL EL INGENIERO DE CAMINOS EL ARQUITECTO	REFERENCIA	PLANO Nº
	<i>[Signature]</i>	01-03	9

1 2 3 4 5 6 7 8 9 10 11 12 13

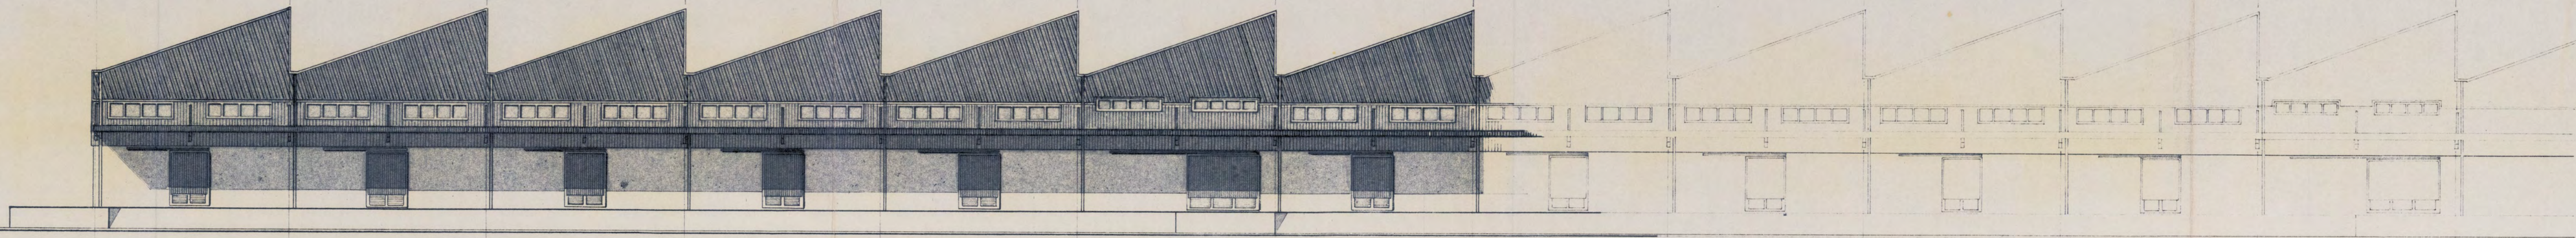

19 20 21 22 23 24 25 26 27 28 29 30 31

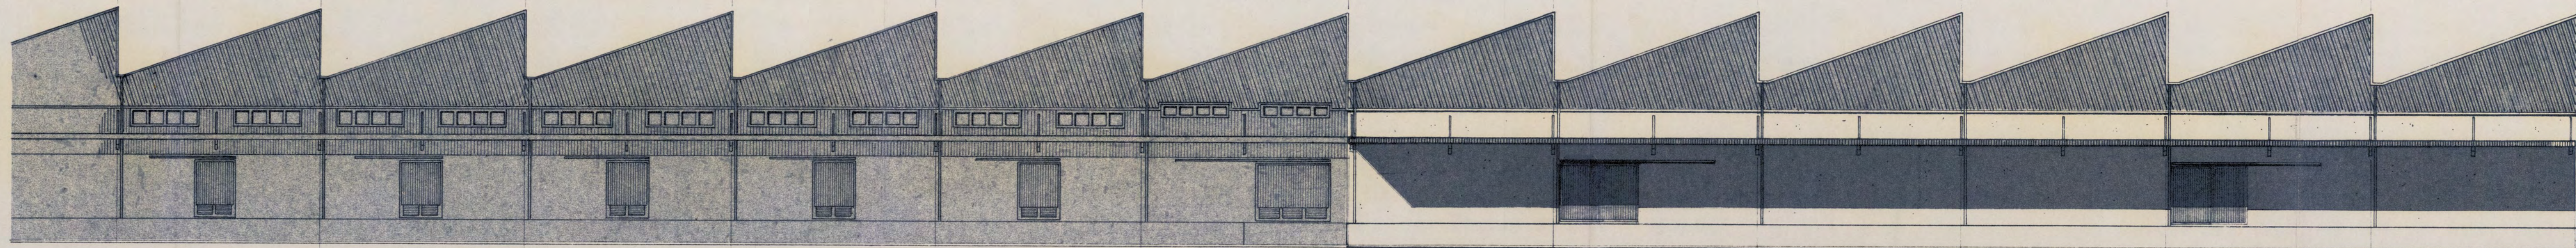


28 JUN. 82 084996  
 VISADO ESTUDIOS Y PROYECTOS

COMERCIAL  
 D'ENGINYERIA DE CATALUNYA  
 34673 - 4 AGO. 1982  
 VISADO  
 SENSE EFECTES DE DIRECCIO

FACHADA PRINCIPAL

NAVE ← → FRIGORIFICO

EMPRESA NACIONAL MERCASA			
PROYECTO		MERCADO DE PESCADO EN LA U.A. DE MERCABARNA	
PROPIEDAD DE		MERCABARNA	
PLANO		ESCALA	
FACHADA PRINCIPAL		1: 200	
DIBUJADO	COMPROBADO	FECHA MAYO 1982	
LA PROPIEDAD	EL INGENIERO INDUSTRIAL EL INGENIERO DE CAMINOS	REFERENCIA	PLANO Nº
	<i>[Signature]</i>	01-04	10





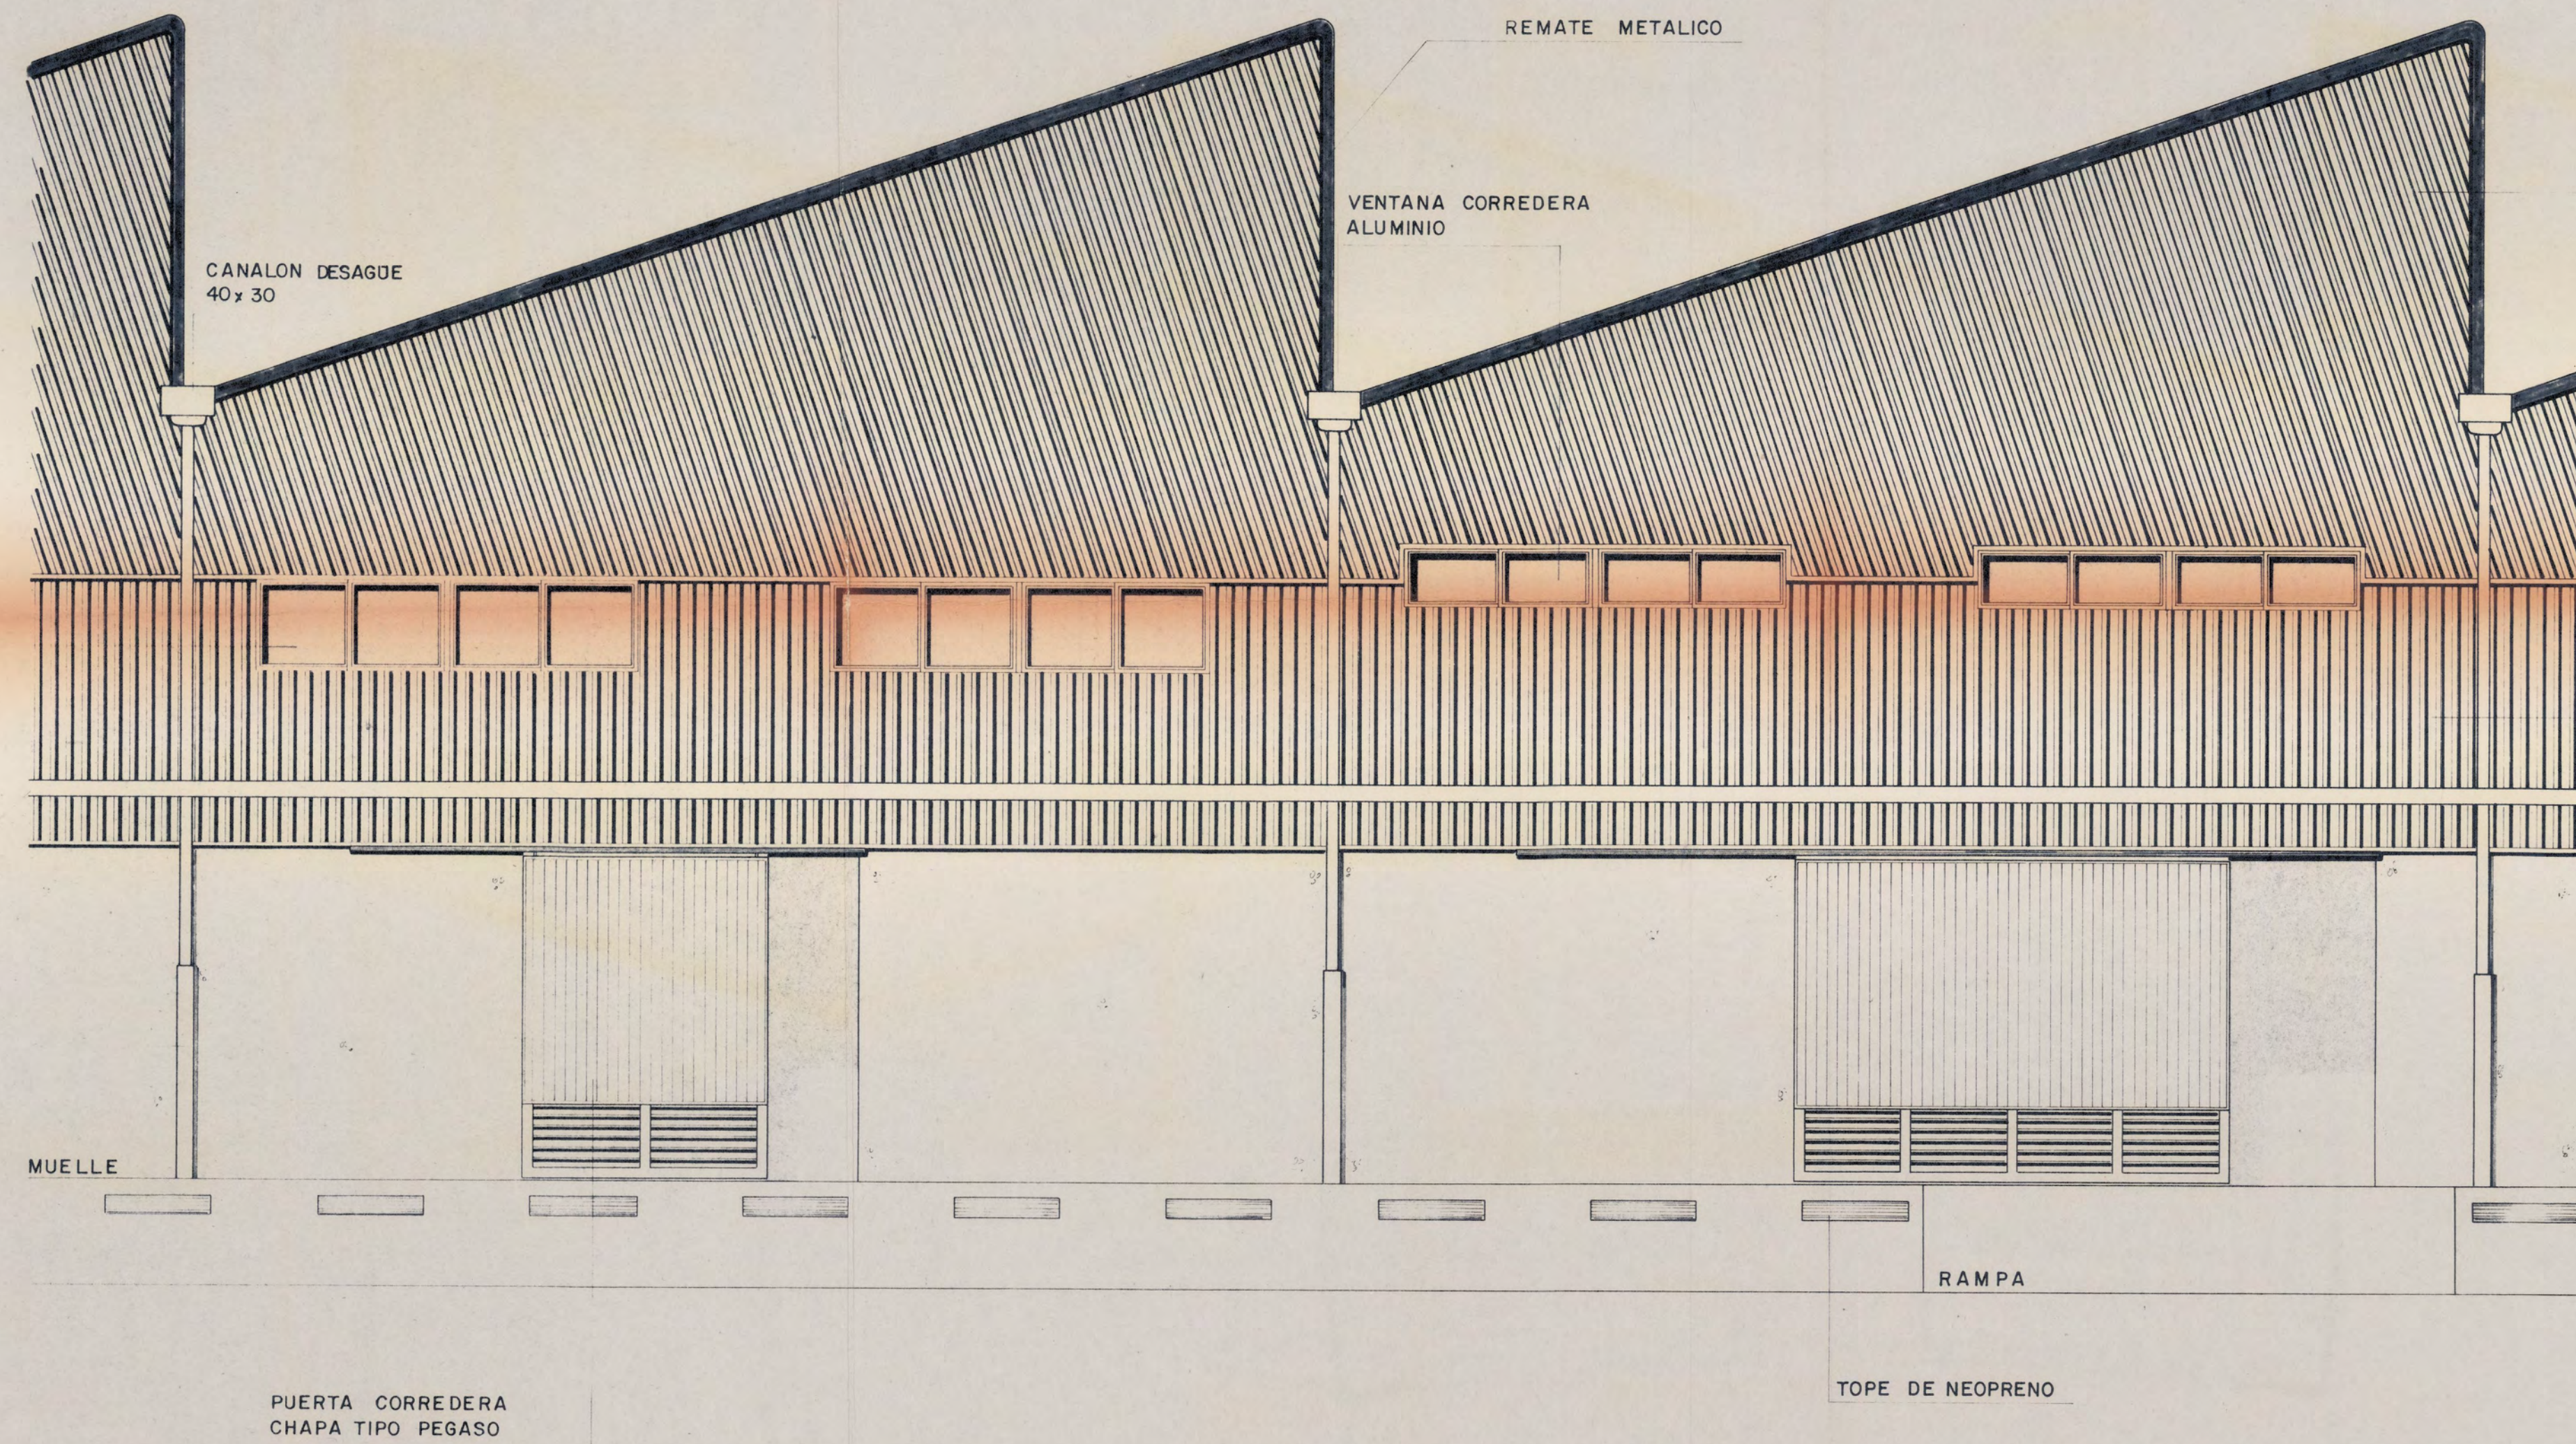


28 JUN 82 084996  
 VISADO ESTUDIOS Y PROYECTOS

COLLEGI OFFICIAL D'ENGINYERS I ARQUITECTES DE CATALUNYA  
 34873 - 4 ABO. 1982  
 VISES SENSE EFECTES DE DIRCCIO




EMPRESA NACIONAL MERCASA			
PROYECTO <b>MERCADO DE PESCADO EN LA U.A. DE MERCABARNA</b>			
PROPIEDAD DE <b>MERCABARNA</b>			
PLANO <b>DETALLE DE FACHADA</b>			ESCALA <b>1:50</b>
DIBUJADO	COMPROBADO	FECHA <b>MAYO 1982</b>	
LA PROPIEDAD	EL INGENIERO INDUSTRIAL EL INGENIERO DE CAMINOS	REFERENCIA	PLANO Nº
	<i>[Signature]</i>	<i>[Signature]</i>	<b>01-06 12</b>

1 2 3 4 5 6 7 8 9 10 11 12 13 14 15 16 17 18 19 20 21 22 23 24 25 26 27 28 29 30 31

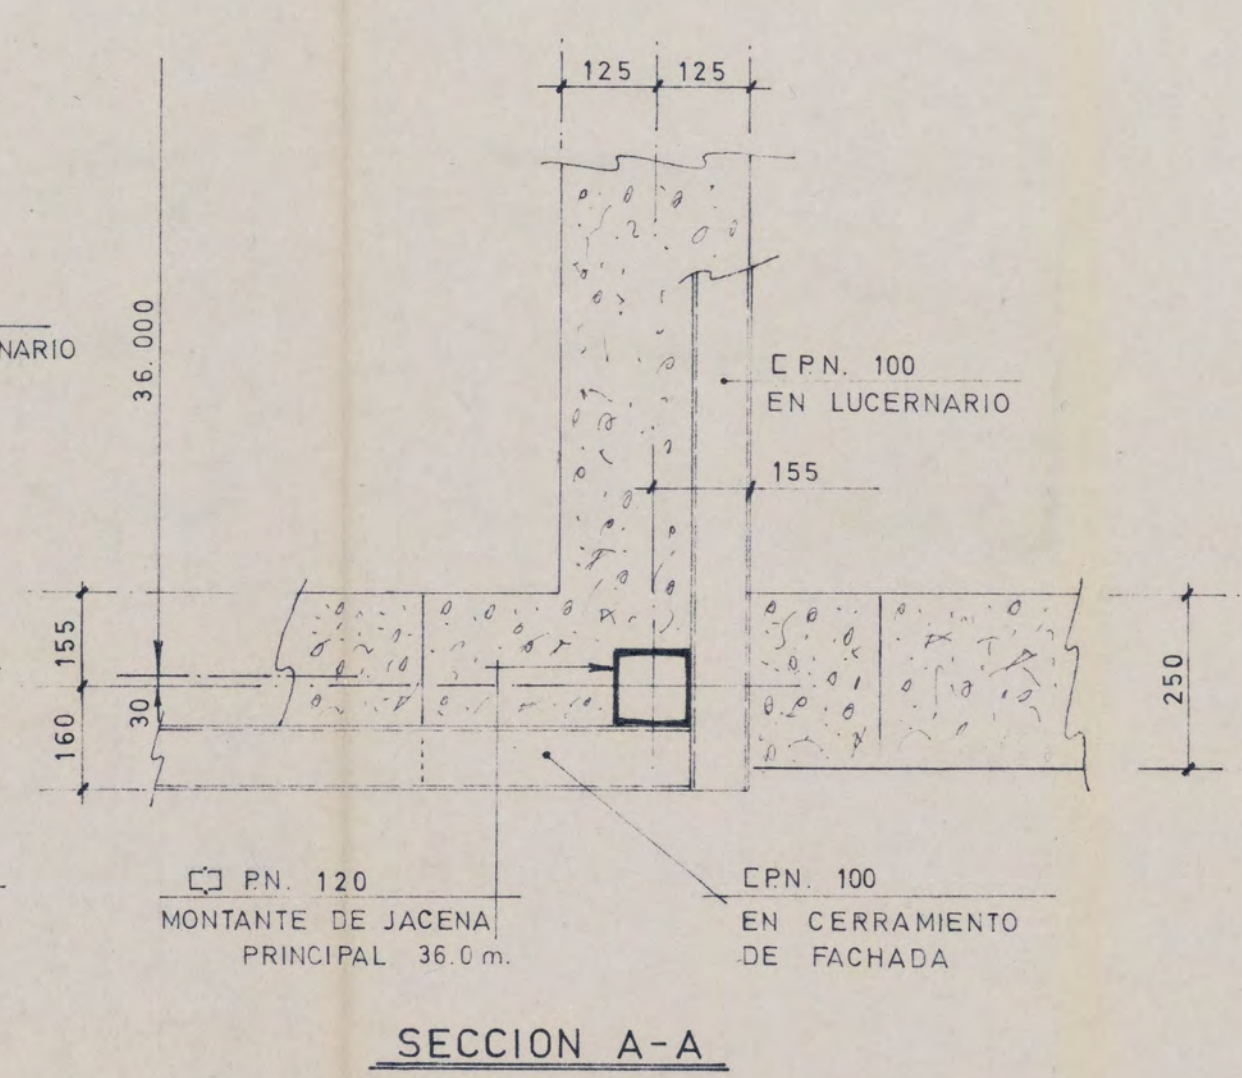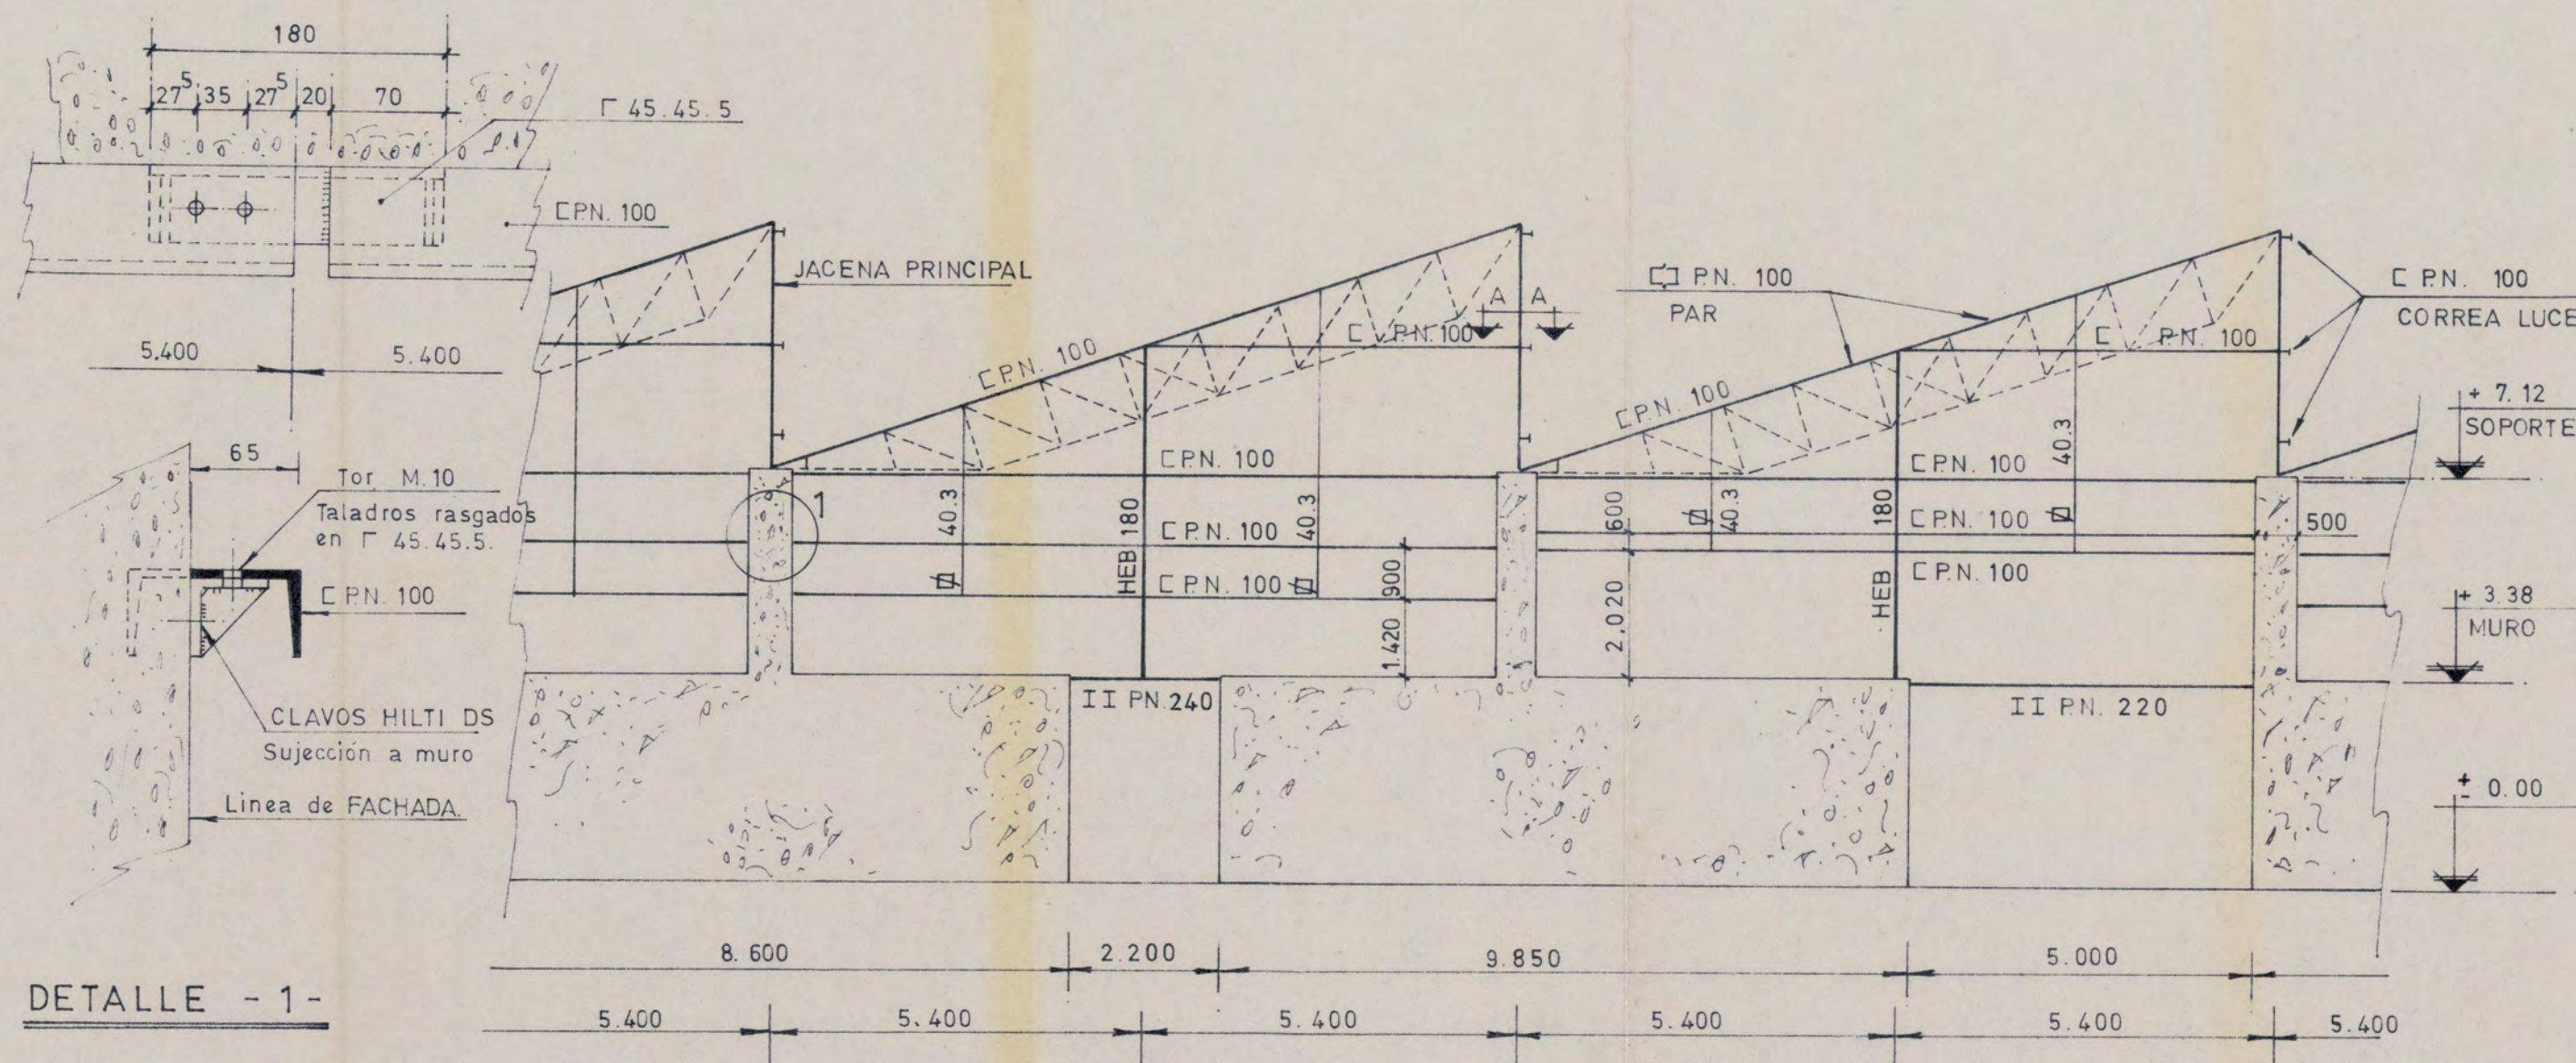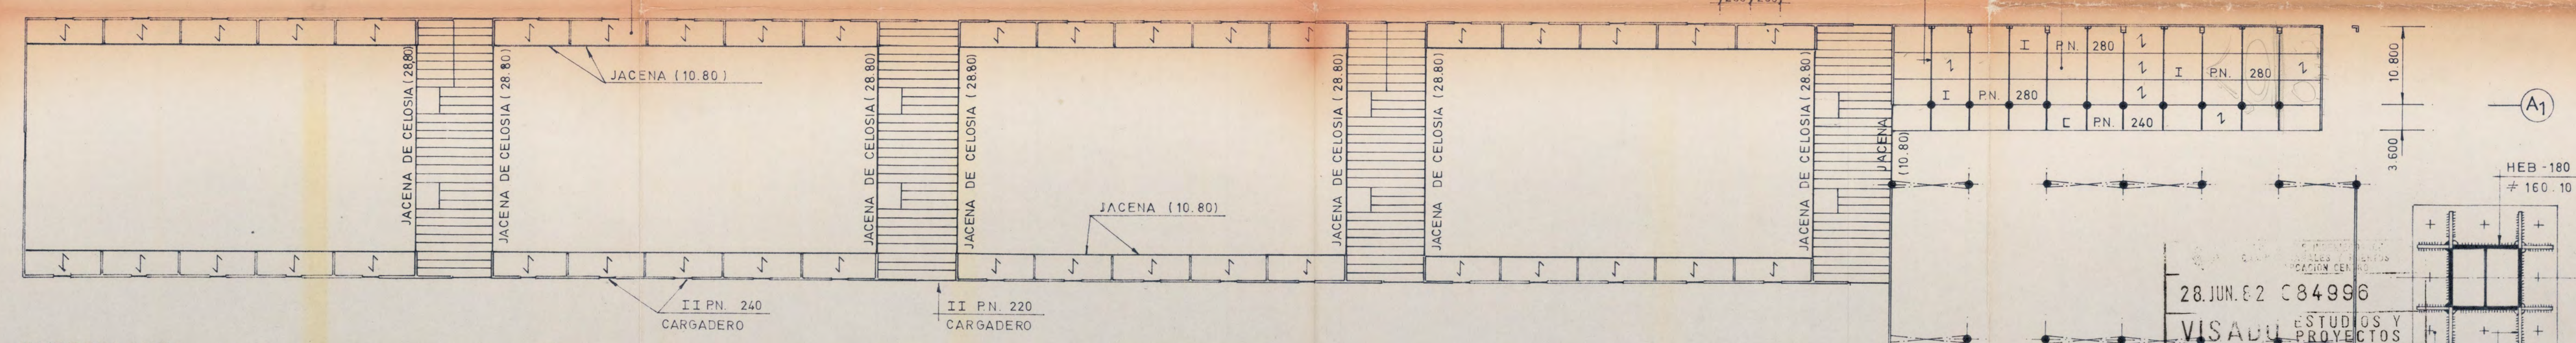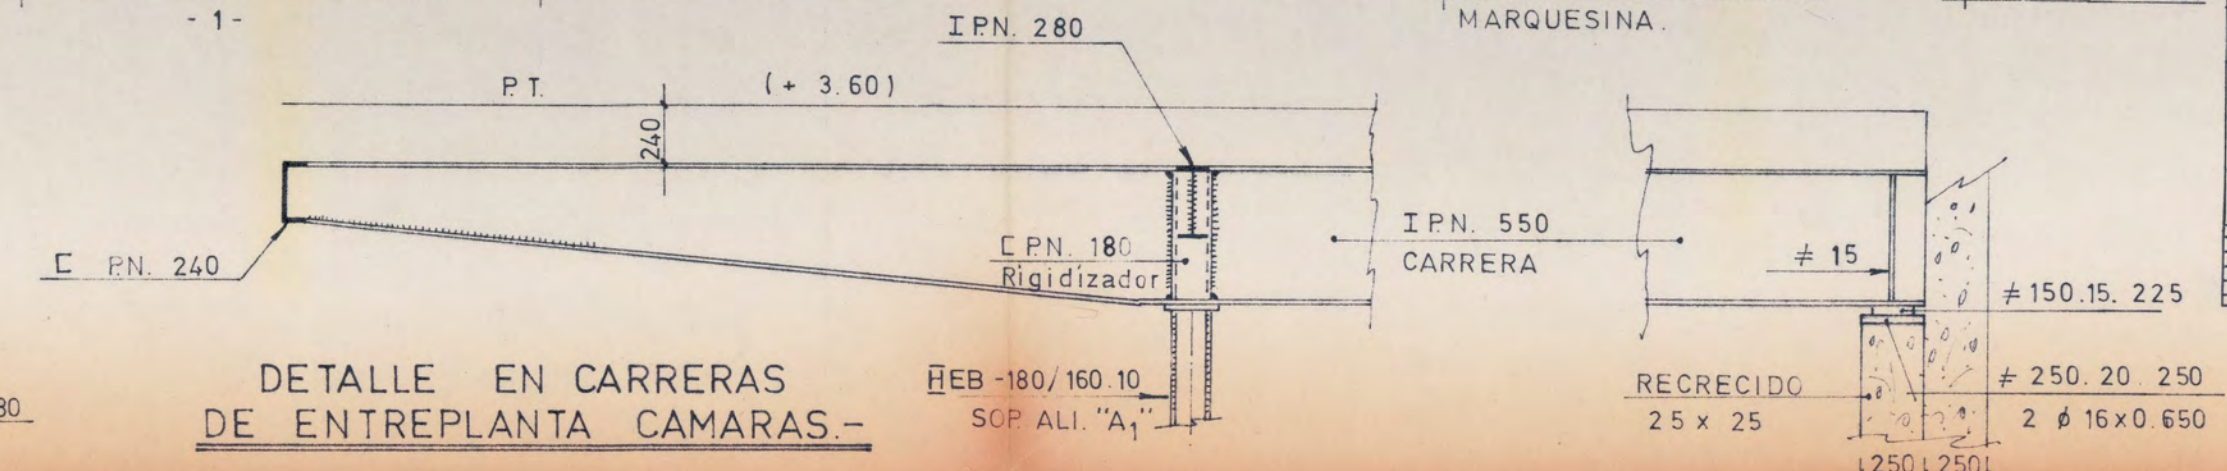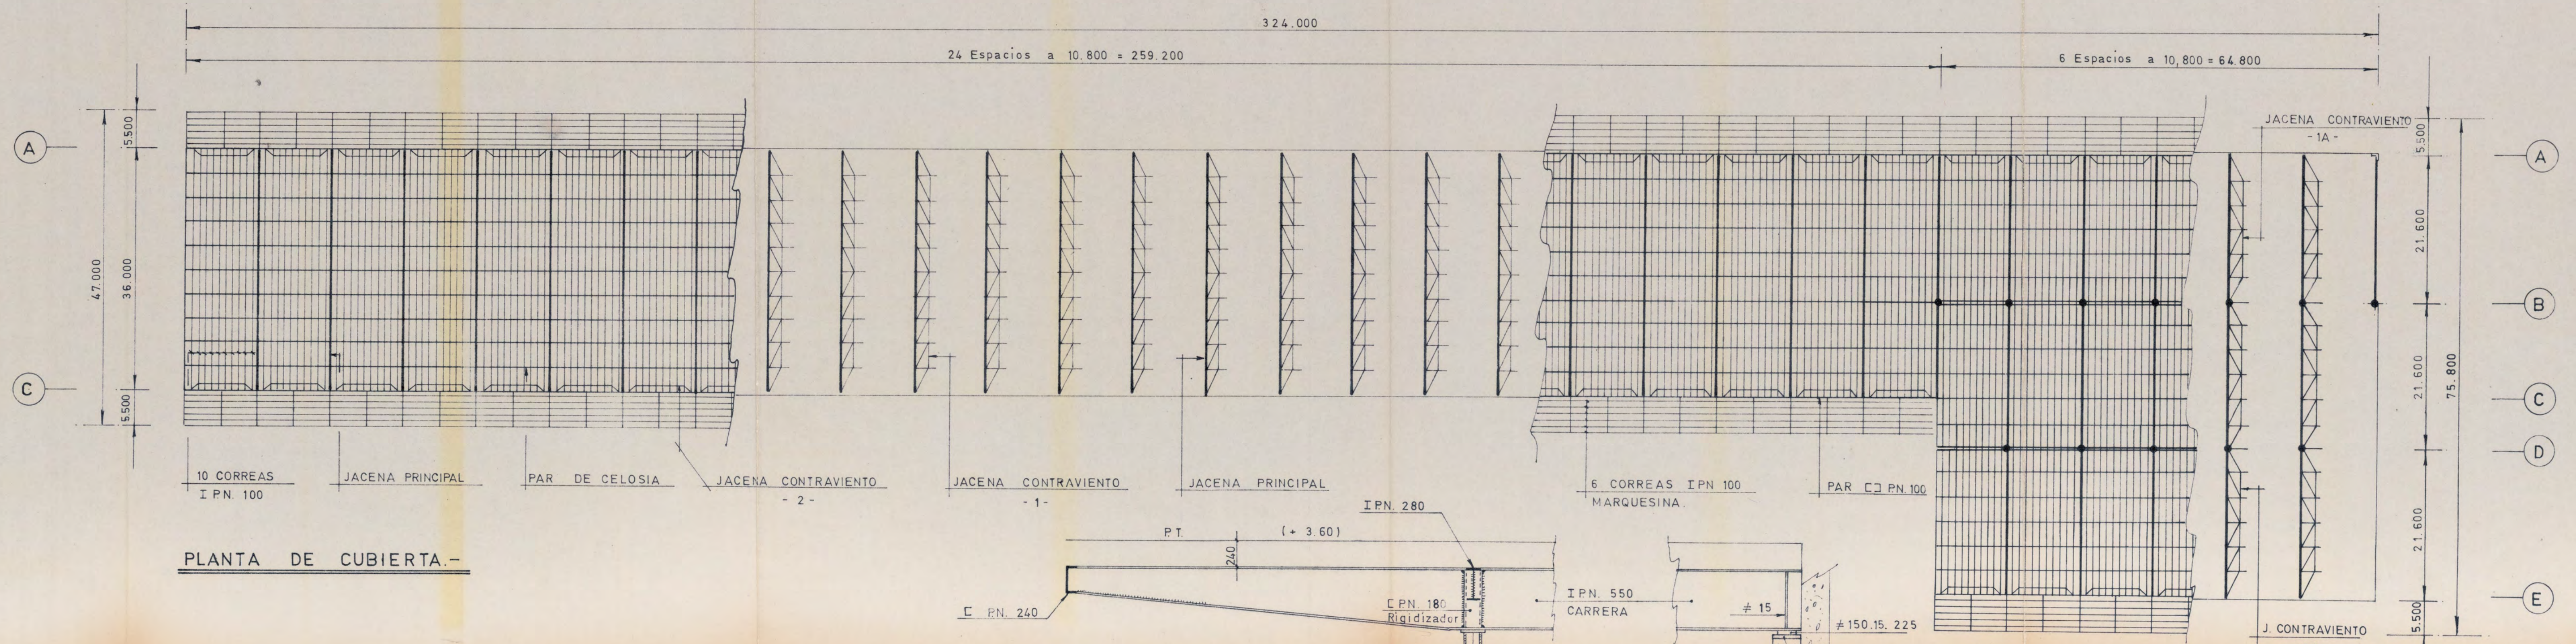

28 JUN. E 2 C 84996  
**VISADO** ESTUDIOS Y PROYECTOS  
 Arriostado  
 HEB - 180  
 # 160.10  
 # 10 mm.  
 # 400.20 x 0.400  
 8 # 20 x 1.050  
**ANCLAJE EN ALINEACION**  
 COLLEGIACION DE INGENIEROS INDUSTRIALES DE CATALUNYA  
 34 73 - 4 JUN 1982  
 SENSE EFECTES DE DIRECCIO


EMPRESA NACIONAL MERCASA			
PROYECTO <b>MERCADO DE PESCADO EN LA U.A. DE MERCABARNA</b>			
PROPIEDAD DE <b>MERCABARNA</b>			
PLANO <b>ENTREPLANTA Y CUBIERTA</b>			ESCALA <b>1:500</b>
DIBUJADO	COMPROBADO	FECHA <b>MAYO 1982</b>	
LA PROPIEDAD	EL INGENIERO INDUSTRIAL EL INGENIERO DE CAMINOS	REFERENCIA	PLANO N°
		<b>02-04</b>	<b>24</b>

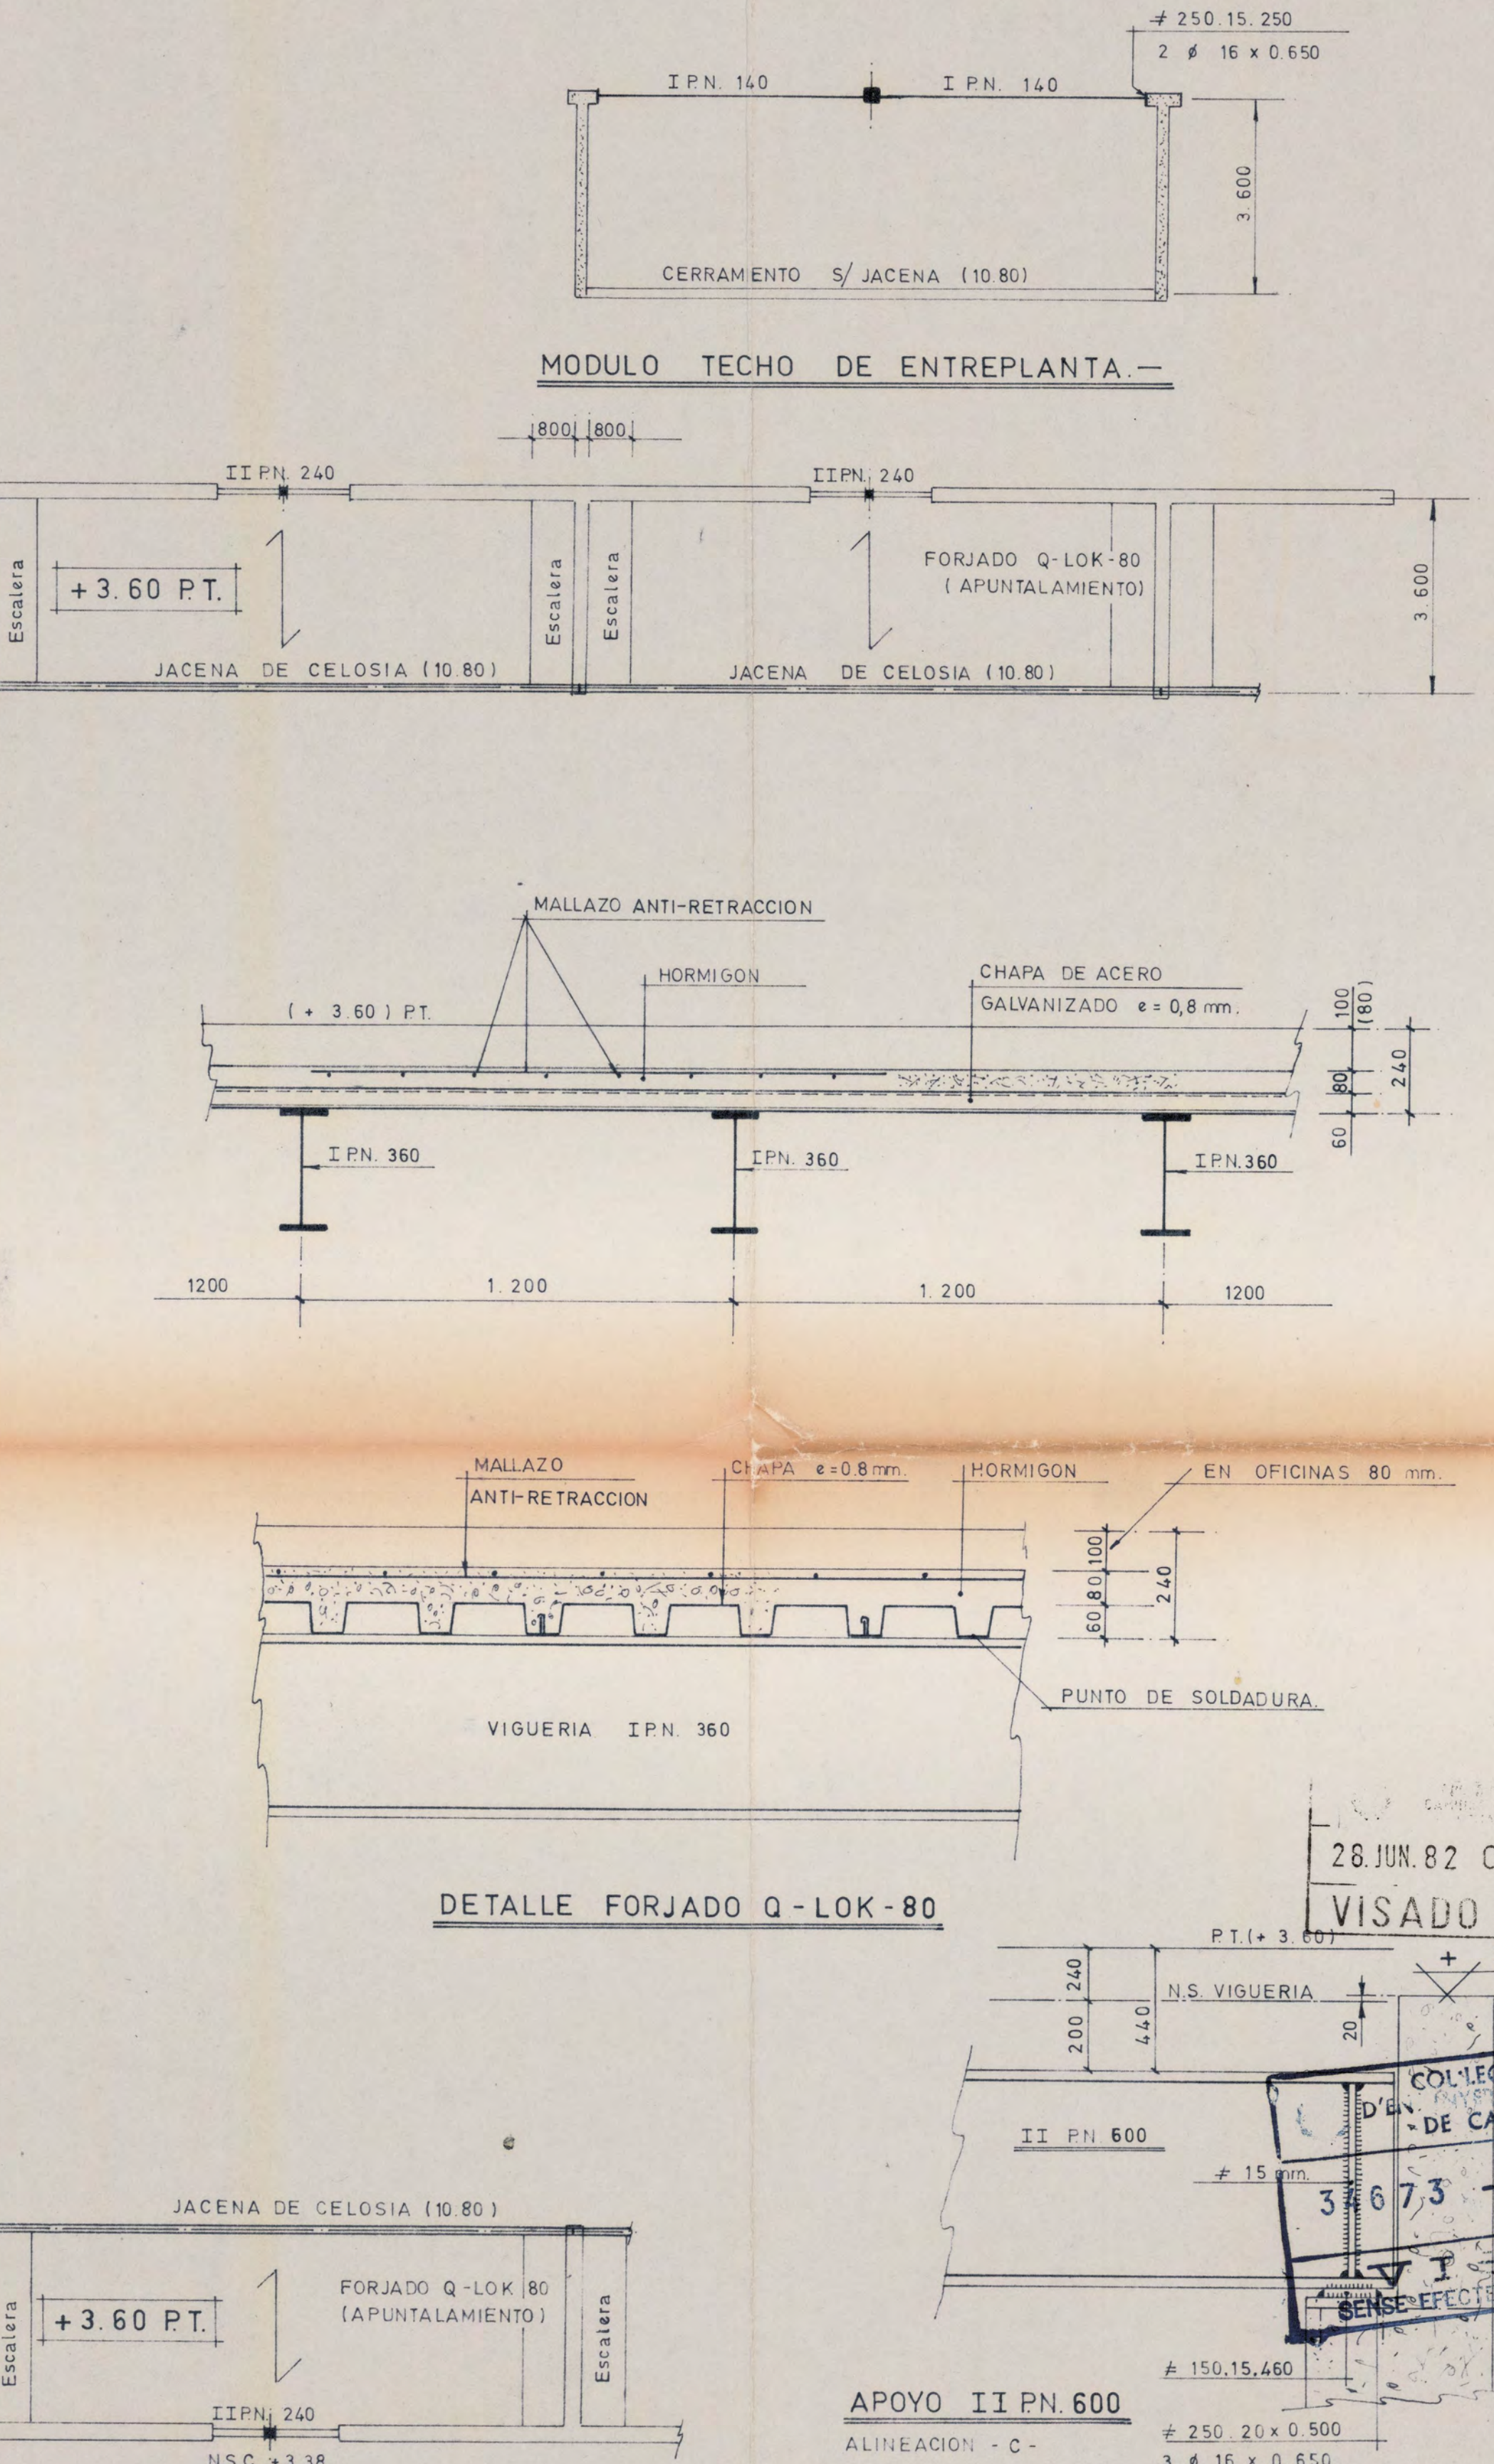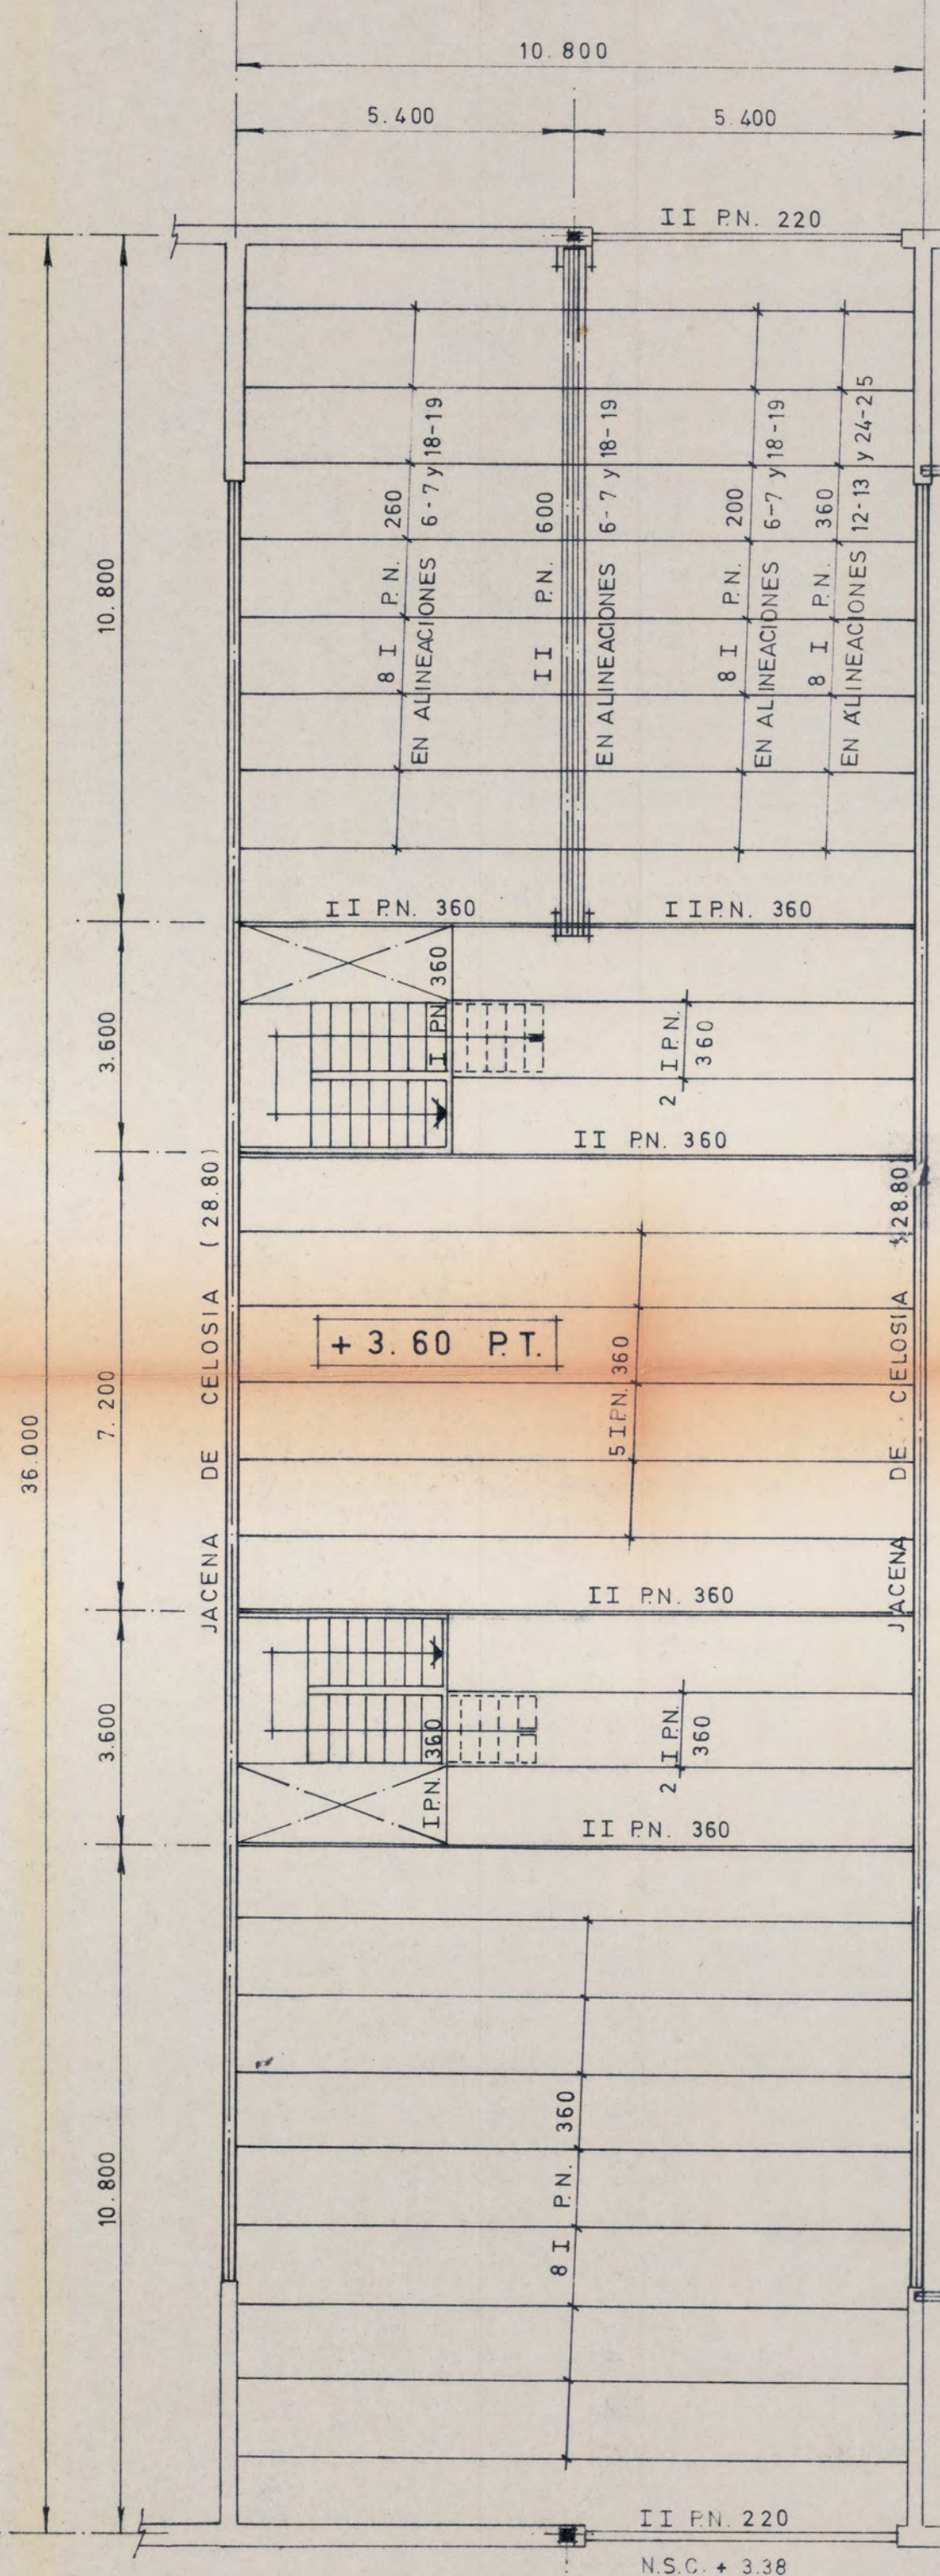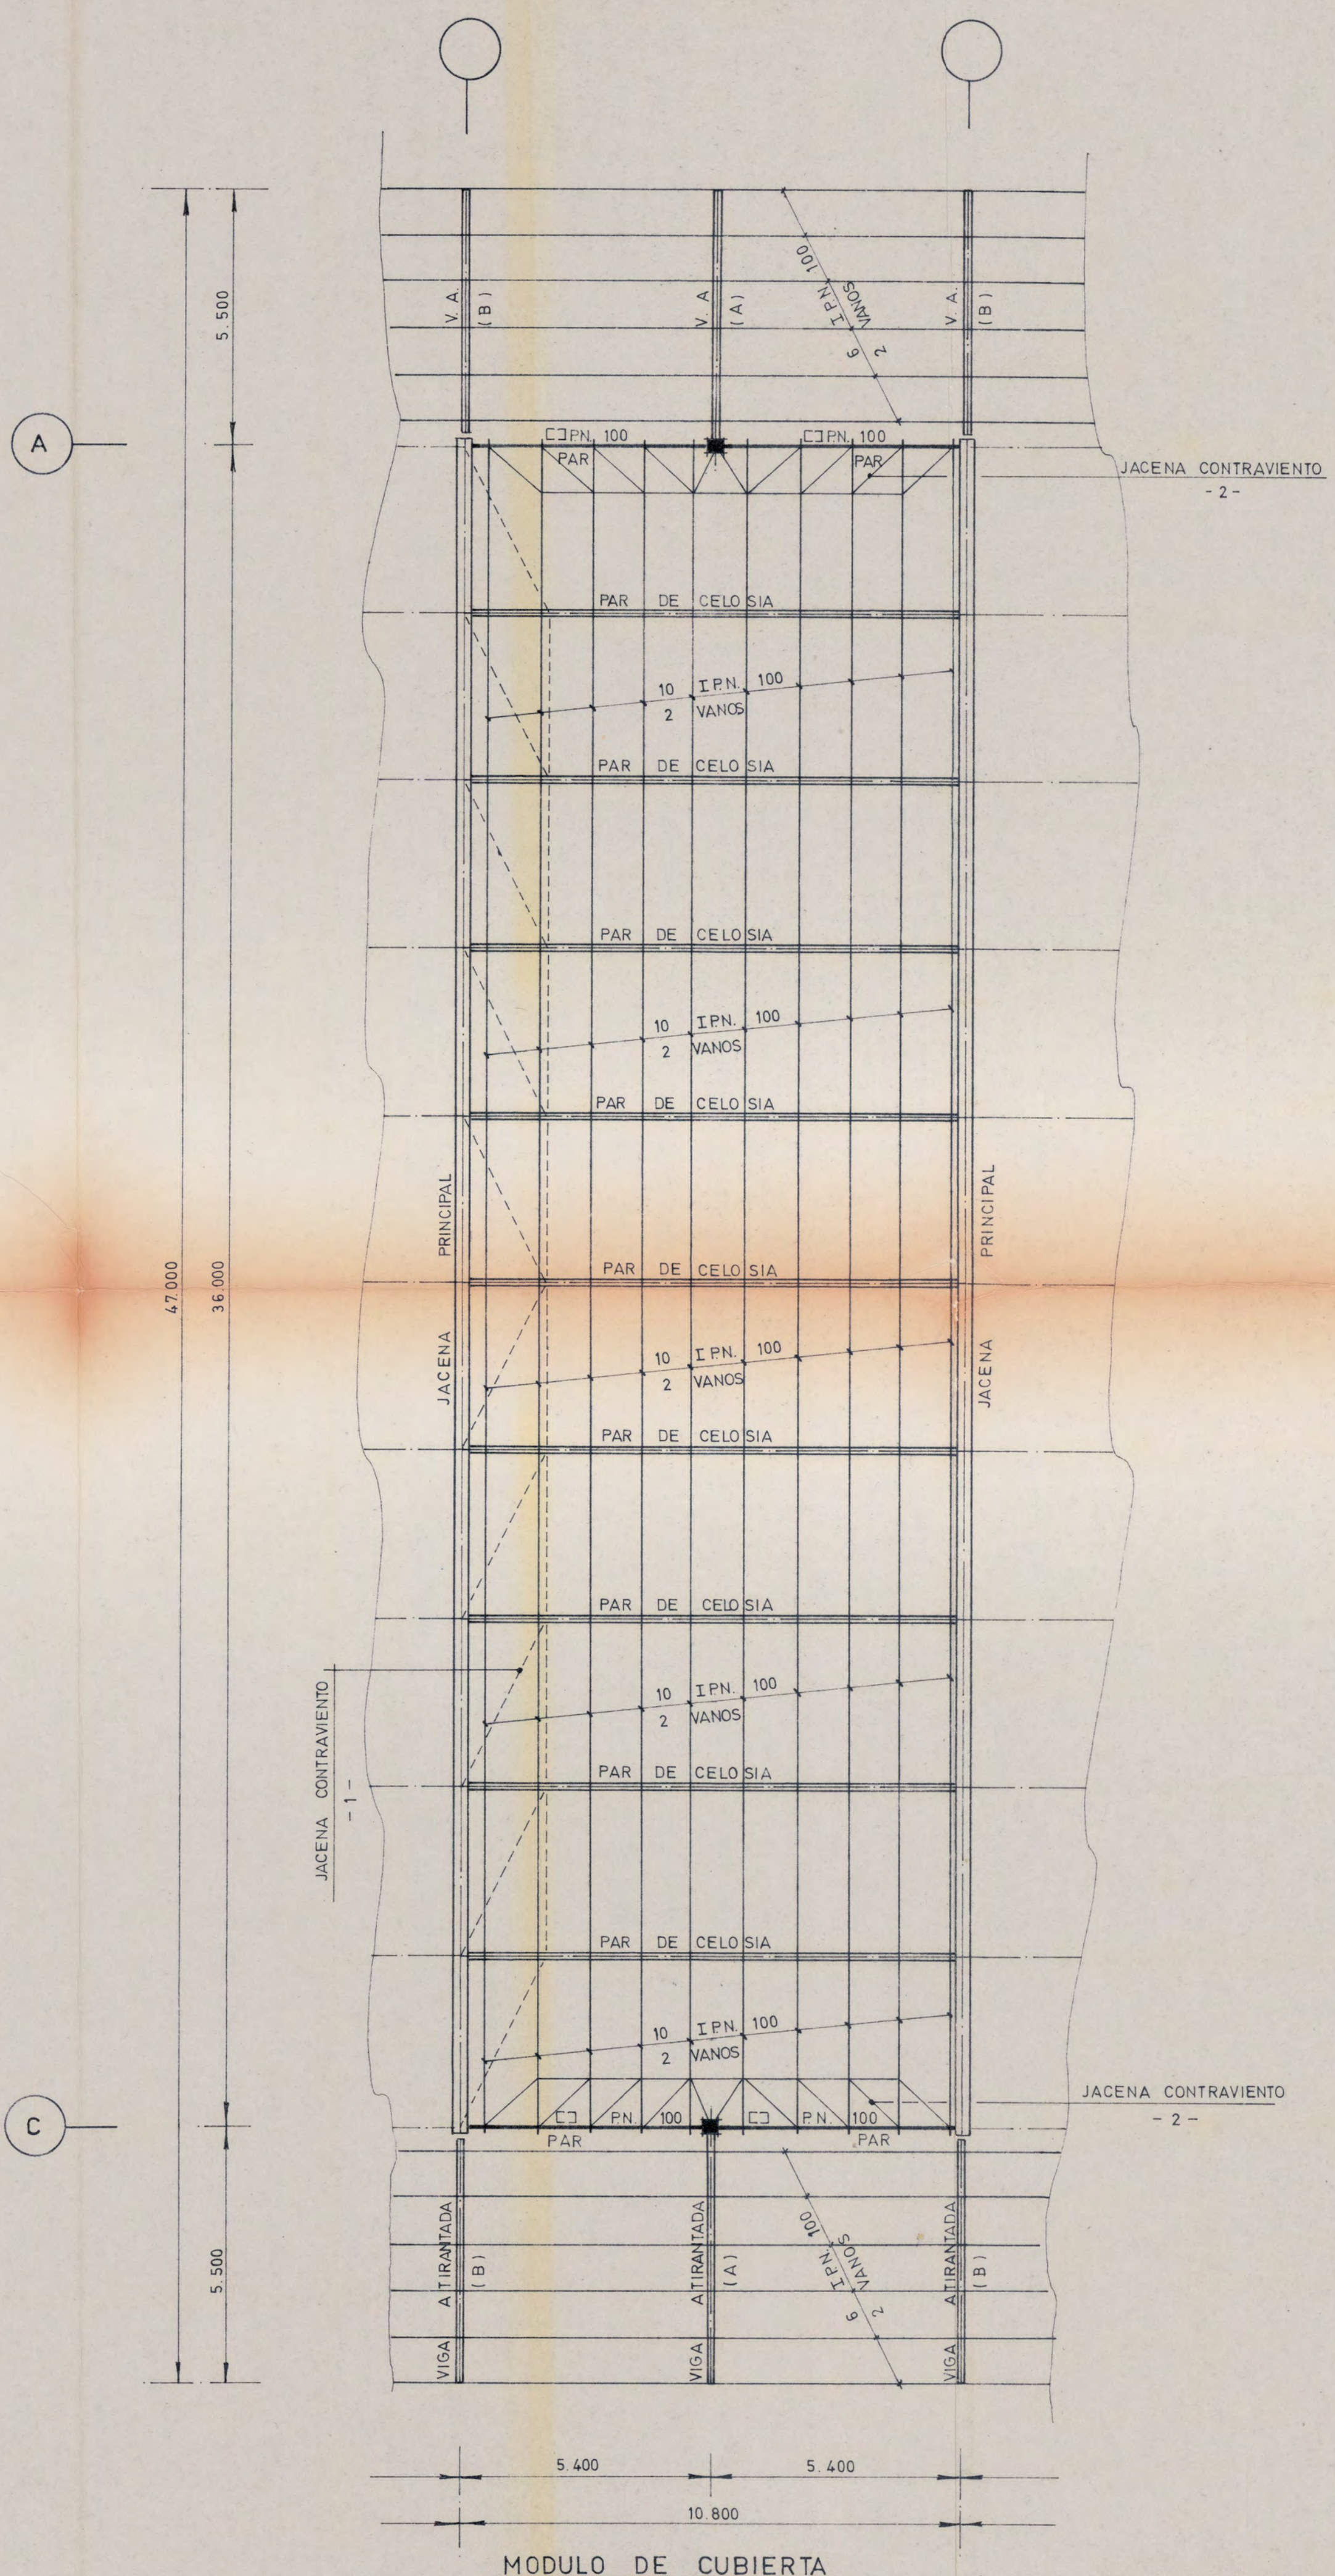


28 JUN. 82 084996  
**VISADO** ESTUDIOS Y PROYECTOS  
 COLLEGI OFFICIAL D'ENGINYERS INDUSTRIALS DE CATALUNYA  
 3 JUN 73 - 4 AGO. 1982  
 SENSE EFECTES + 2305.0

EMPRESA NACIONAL MERCASA			
PROYECTO <b>MERCADO DE PESCADO EN LA U.A. DE MERCABARNA</b>			
PROPIEDAD DE <b>MERCABARNA</b>			
PLANO <b>DETALLES FORJADO Y CUBIERTA</b>			ESCALA <b>1 : 100</b>
DIBUJADO	COMPROBADO	FECHA <b>MAYO 1982</b>	
LA PROPIEDAD	EL INGENIERO INDUSTRIAL EL INGENIERO DE CAMINOS	REFERENCIA	PLANO N°
	<i>[Signature]</i>	<b>02-05</b>	<b>25</b>




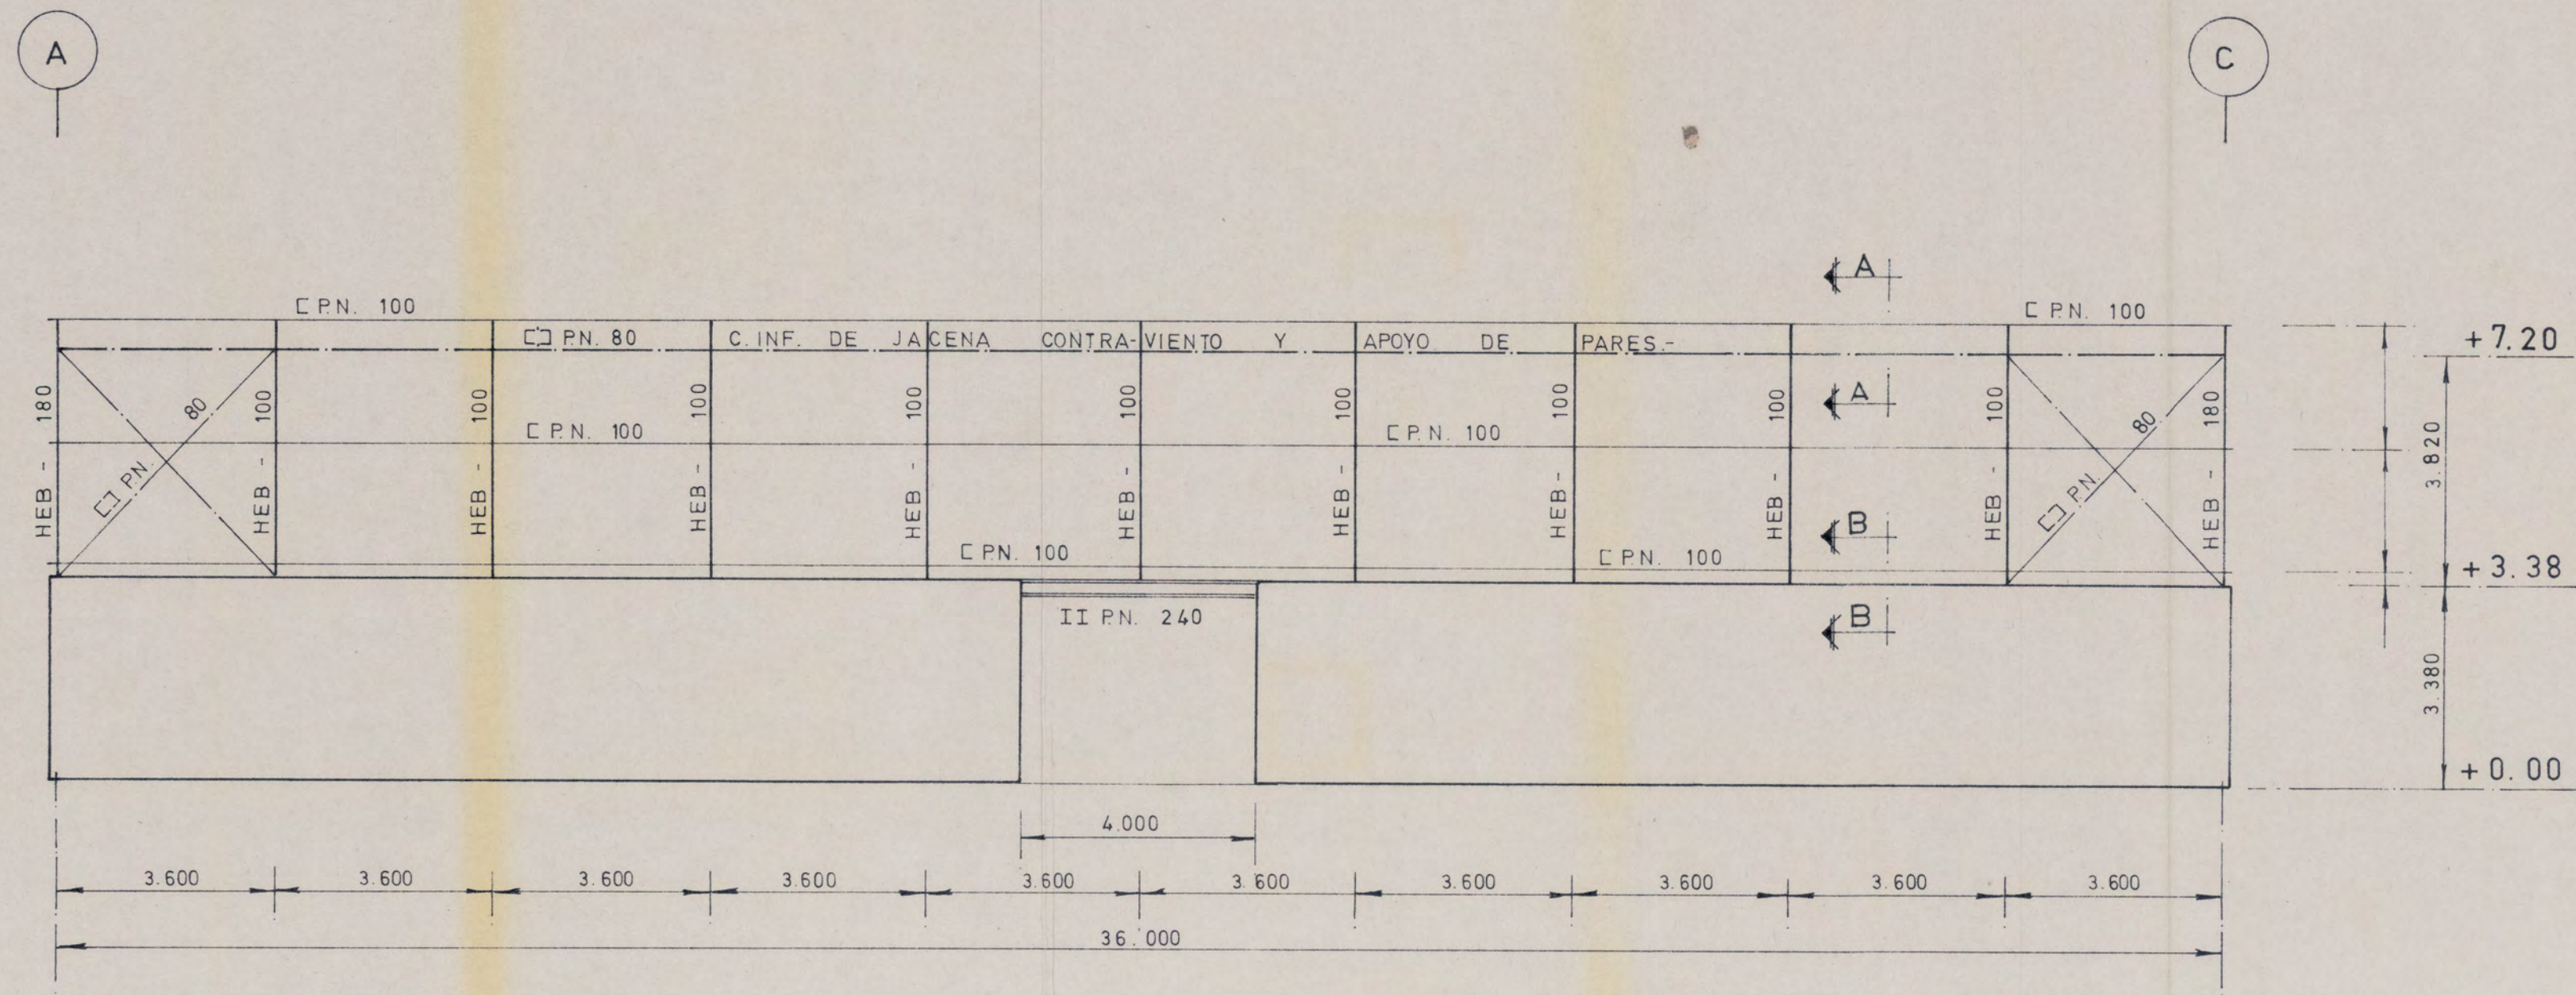


PIÑÓN EN ALINEACION - 1-

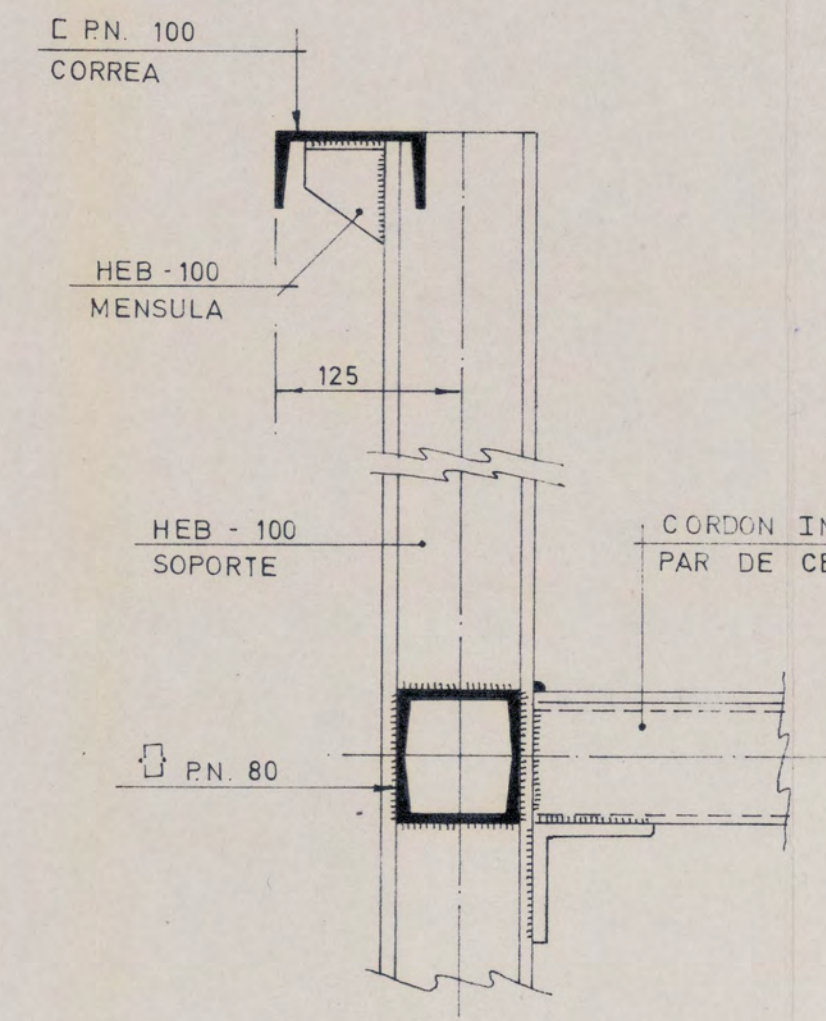

SECCION A-A

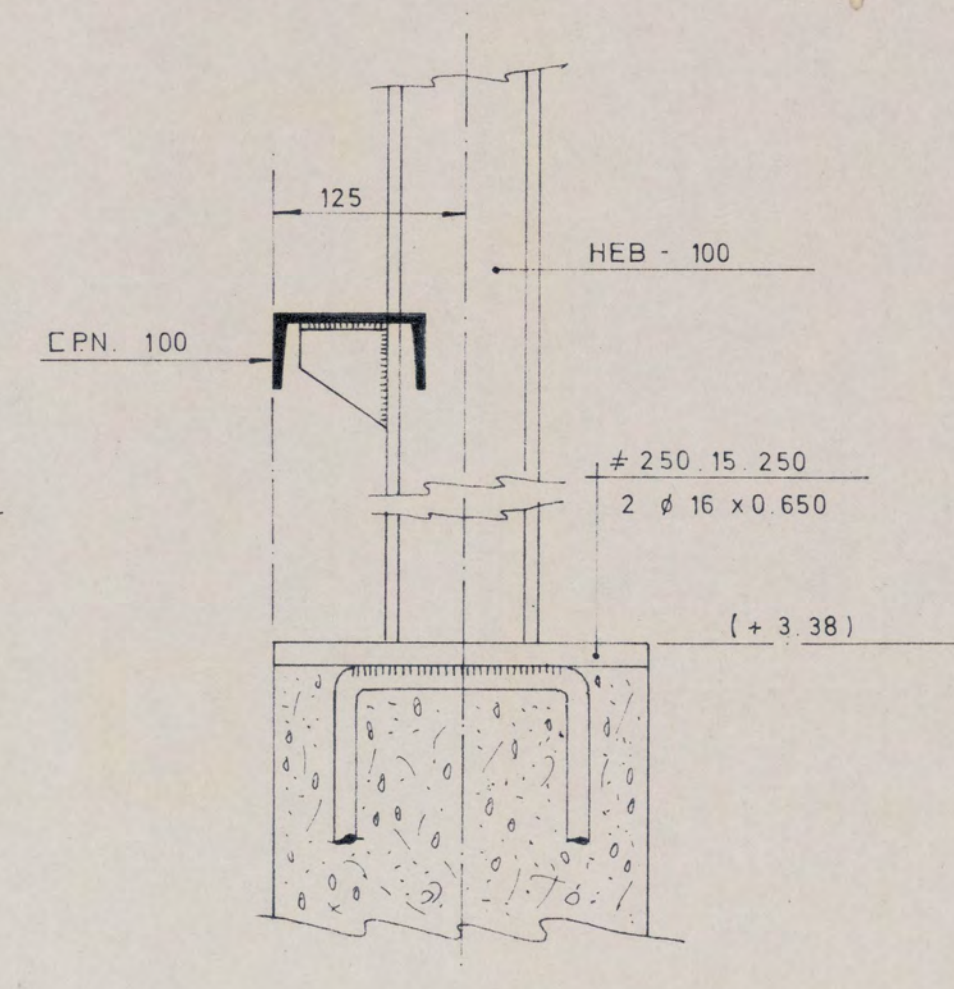


SECCION B-B

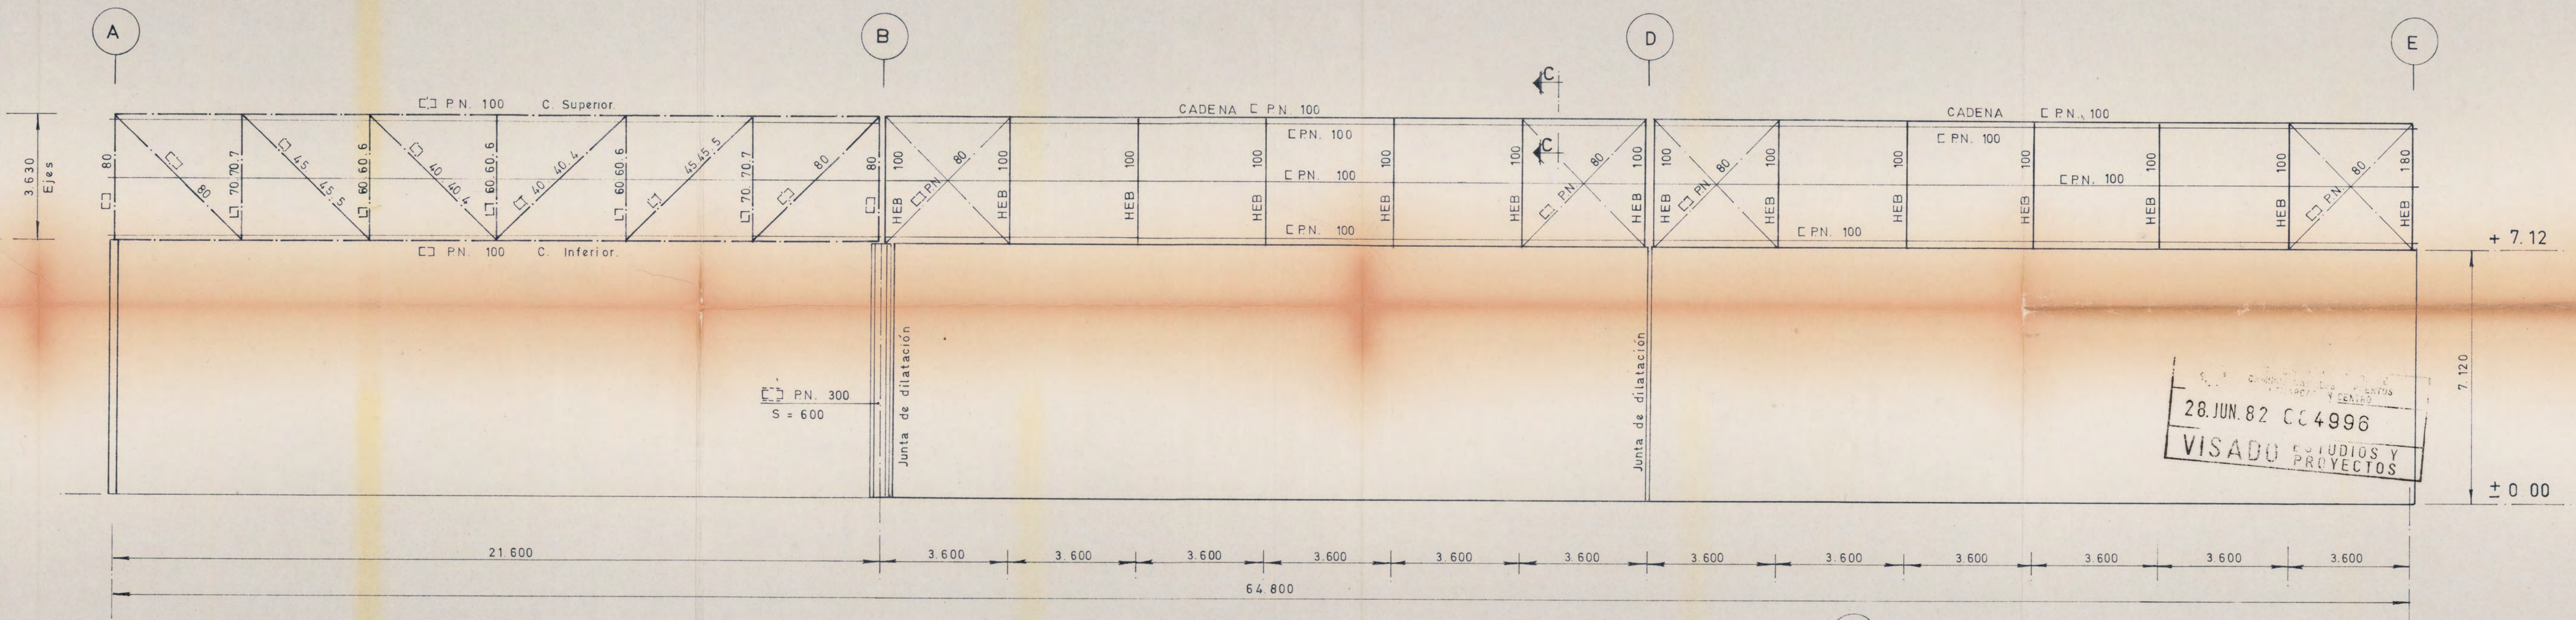


PIÑÓN EN ALINEACION - 31-


28 JUN 82 CC 4996  
VISADO ESTUDIOS Y PROYECTOS

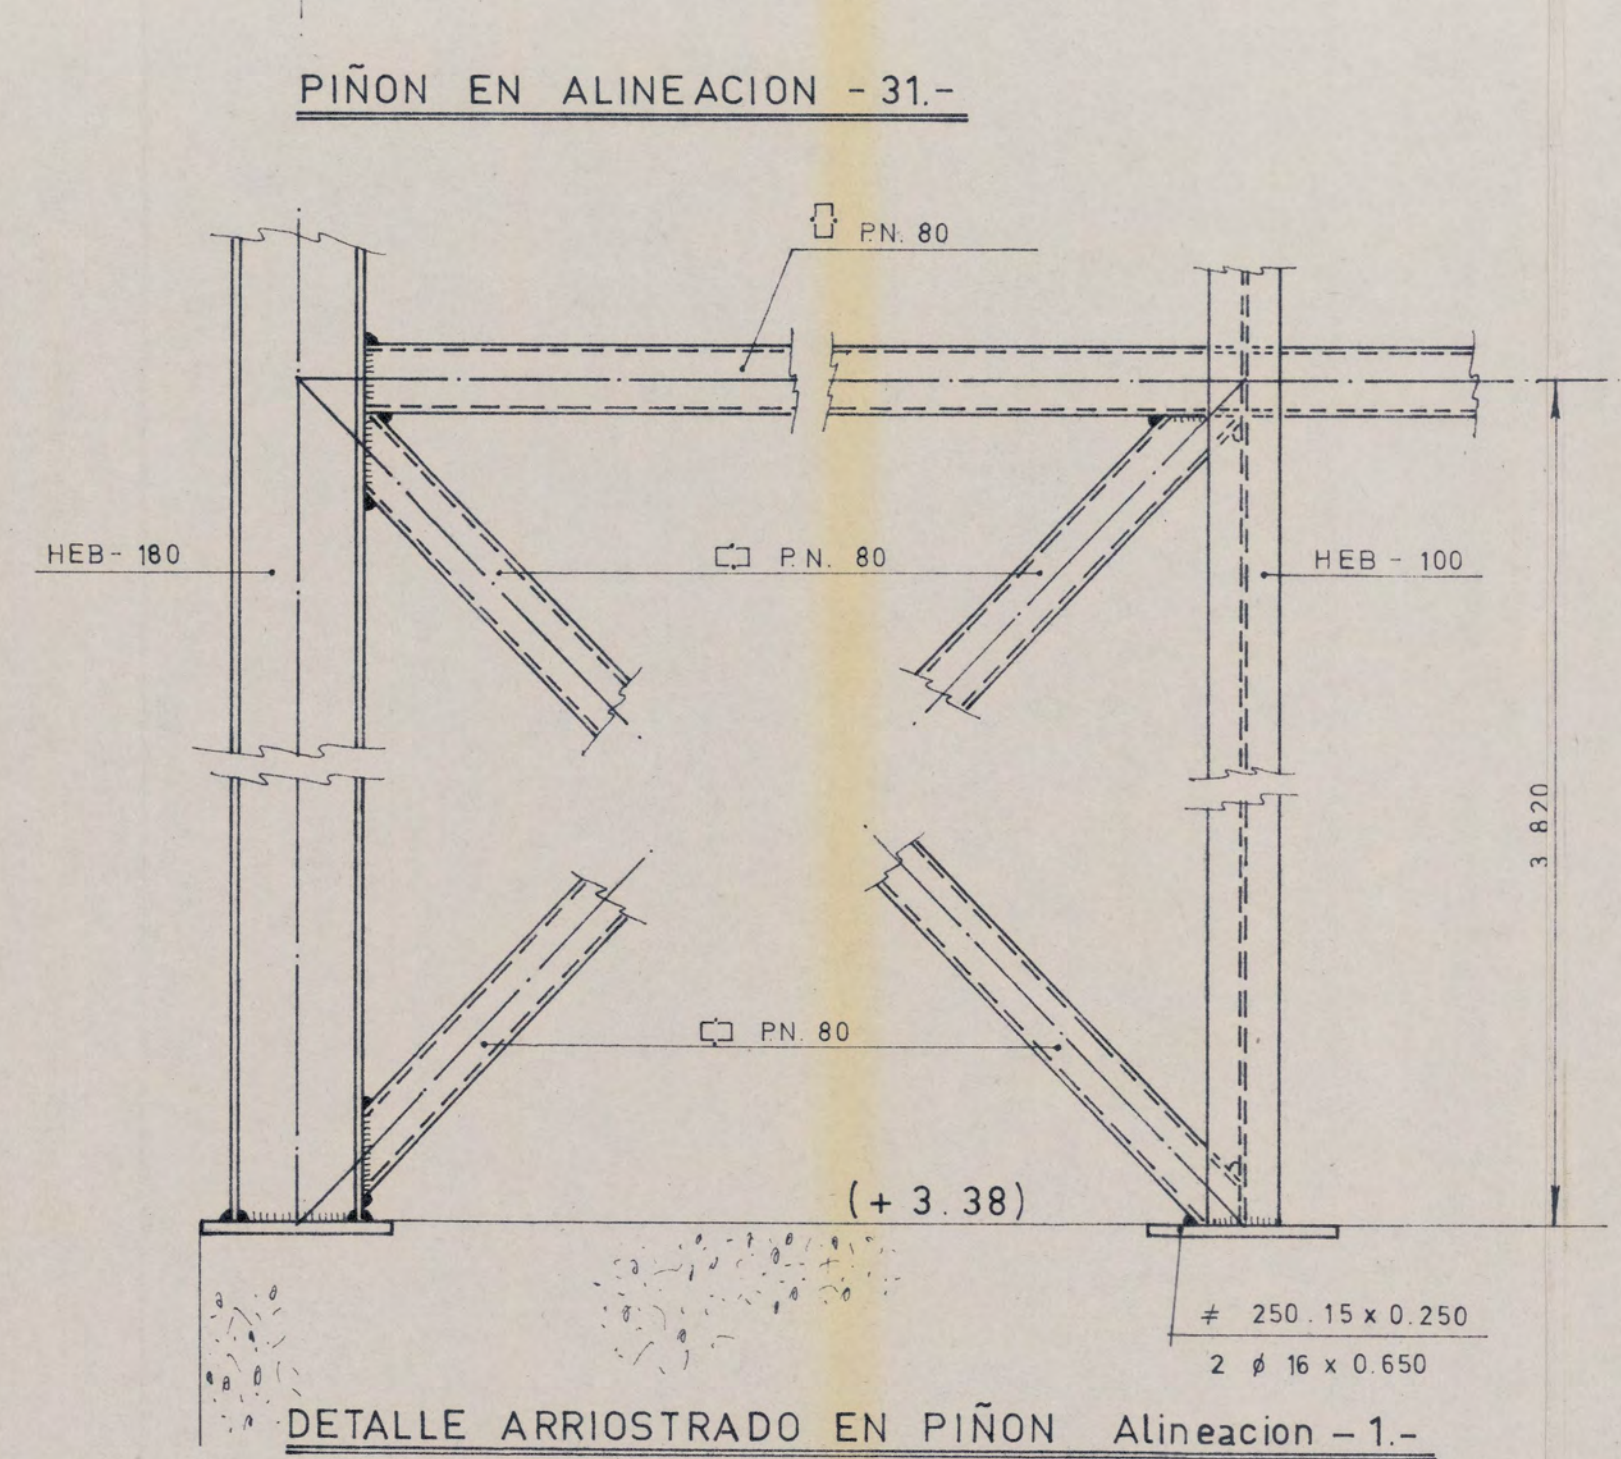

DETALLE ARRIOSTRADO EN PIÑÓN Alineacion - 1-

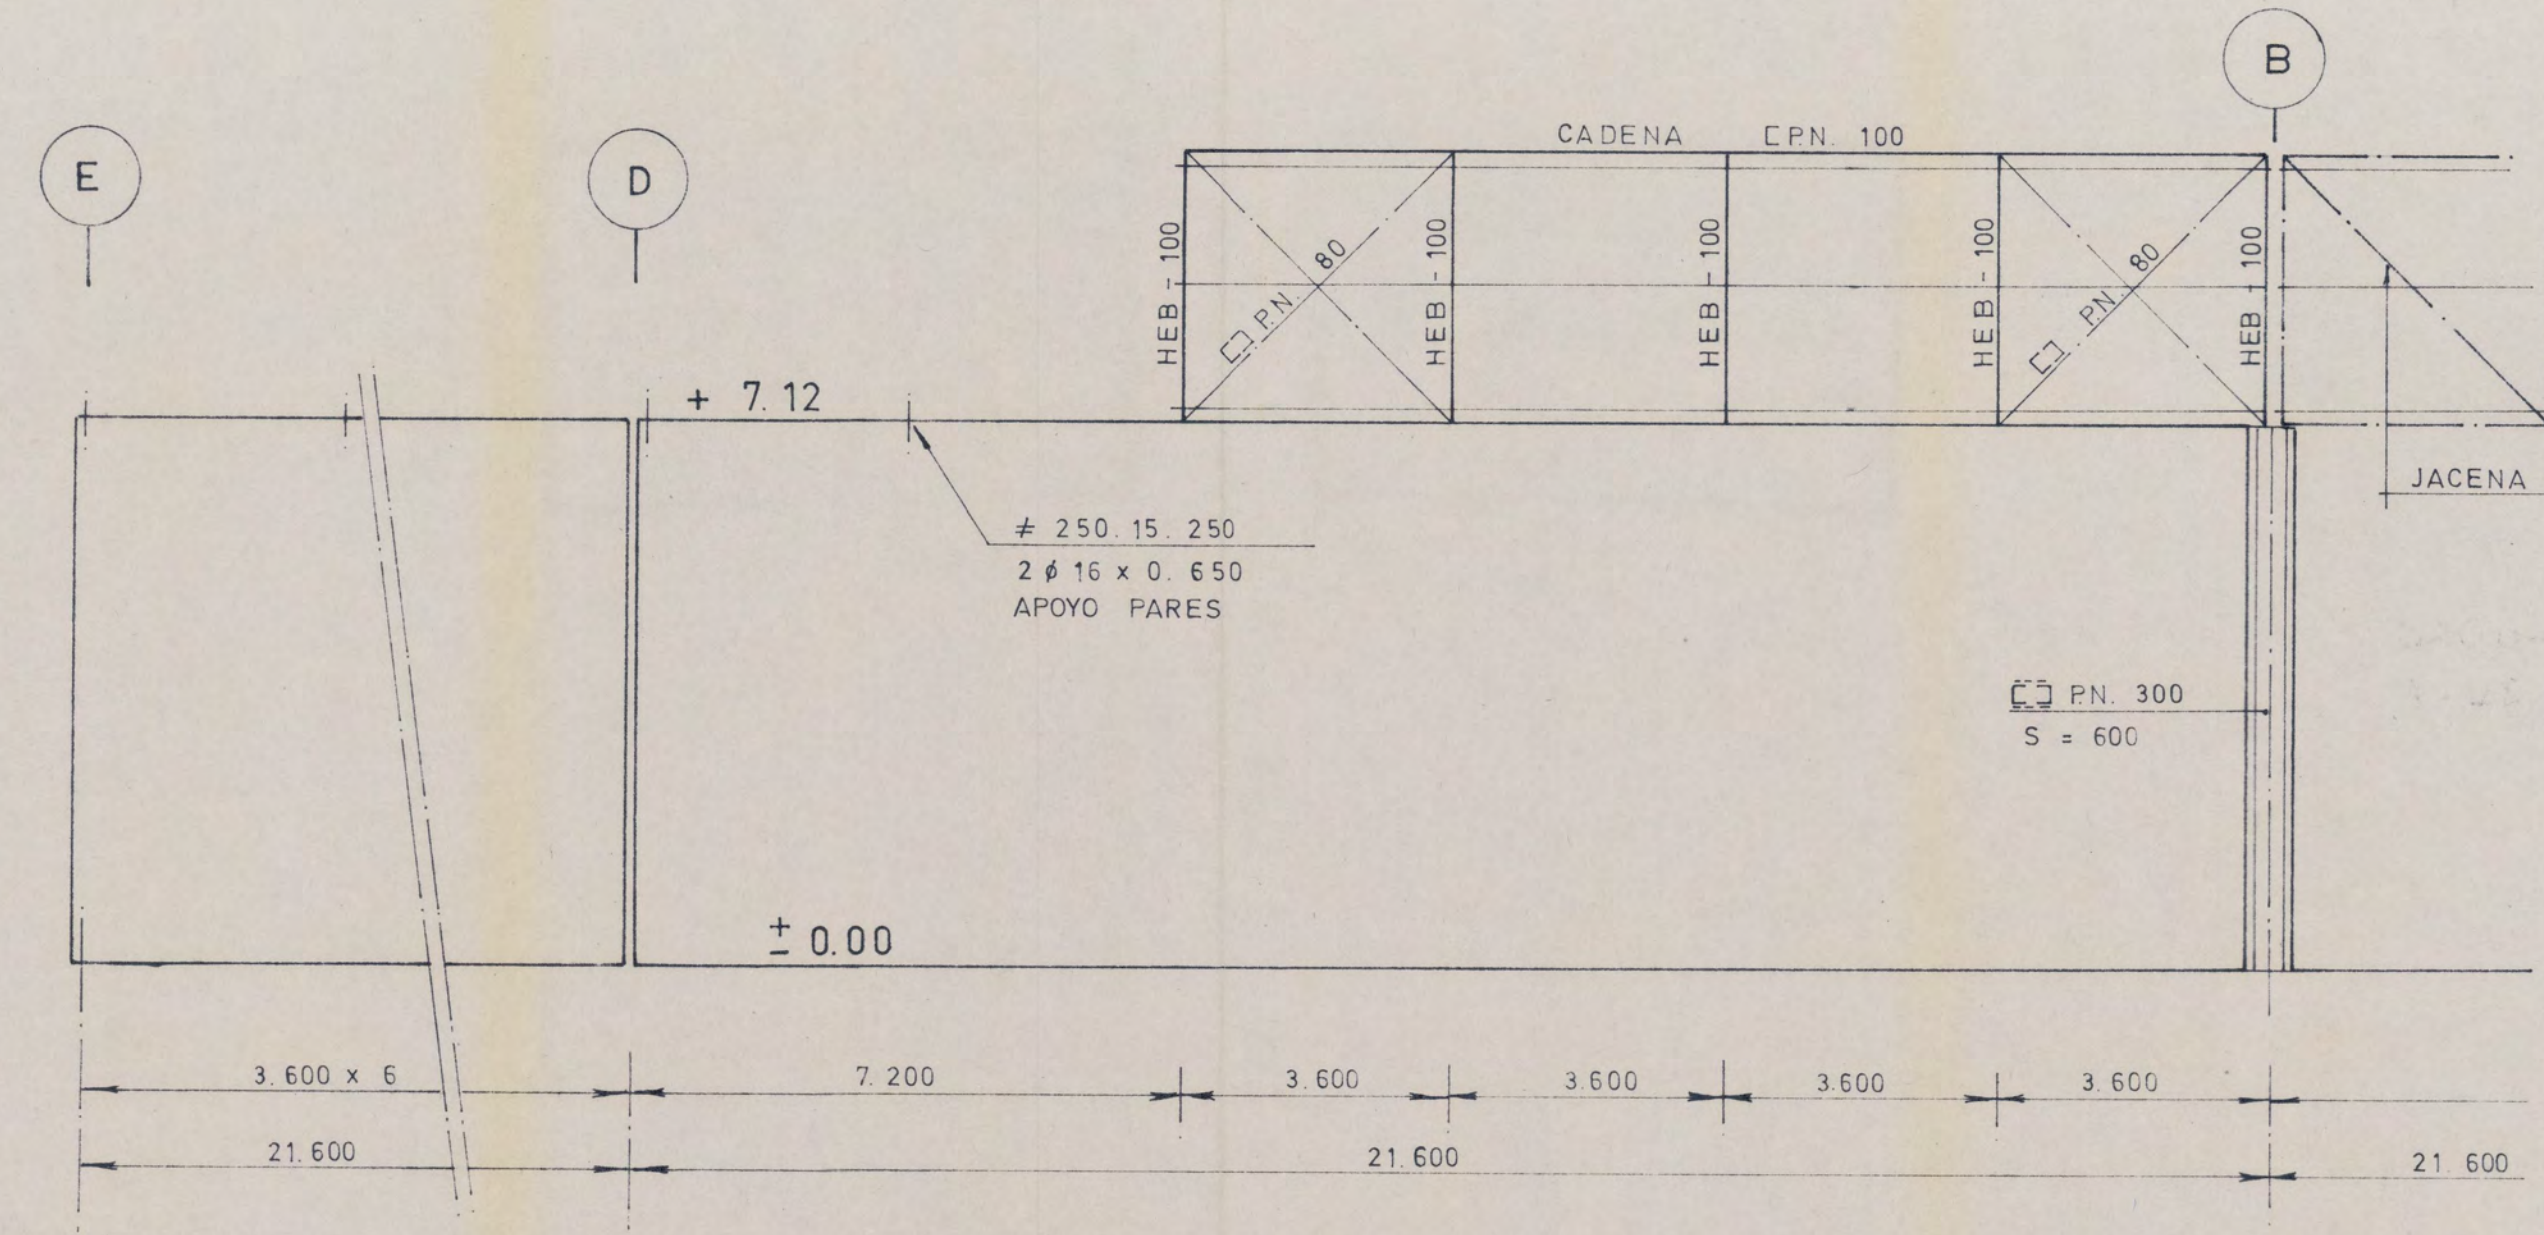

PIÑÓN EN ALINEACION - 25-

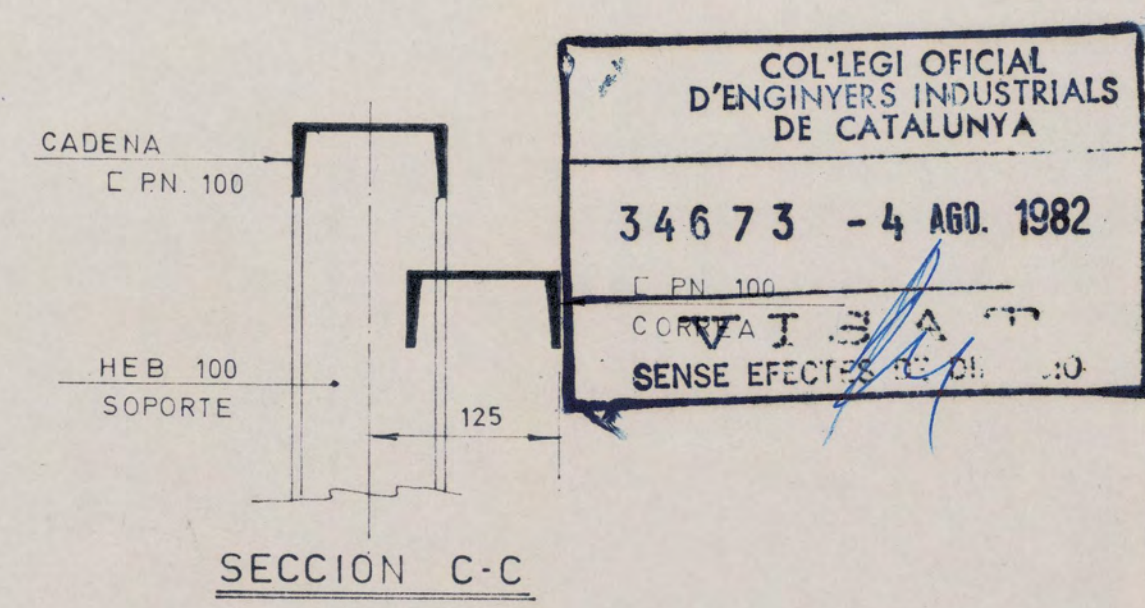

SECCION C-C

COL·LEGI OFICIAL  
D'ENGINERS INDUSTRIALS  
DE CATALUNYA  
34673 - 4 AGO. 1982  
CORVA  
SENSE EFECTES LEGALS

EMPRESA NACIONAL MERCASA			
PROYECTO <b>MERCADO DE PESCADO EN LA U.A. DE MERCABARNA</b>			
PROPIEDAD DE <b>MERCABARNA</b>			
PLANO <b>PIÑÓN EN ALINEACIONES 1-25-31</b>			ESCALA <b>1:100</b>
DIBUJADO	COMPROBADO	FECHA <b>MAYO 1982</b>	
LA PROPIEDAD	EL INGENIERO INDUSTRIAL EL INGENIERO DE CAMINOS	REFERENCIA	PLANO Nº
	<i>[Signature]</i>	<b>02-08</b>	<b>28</b>